


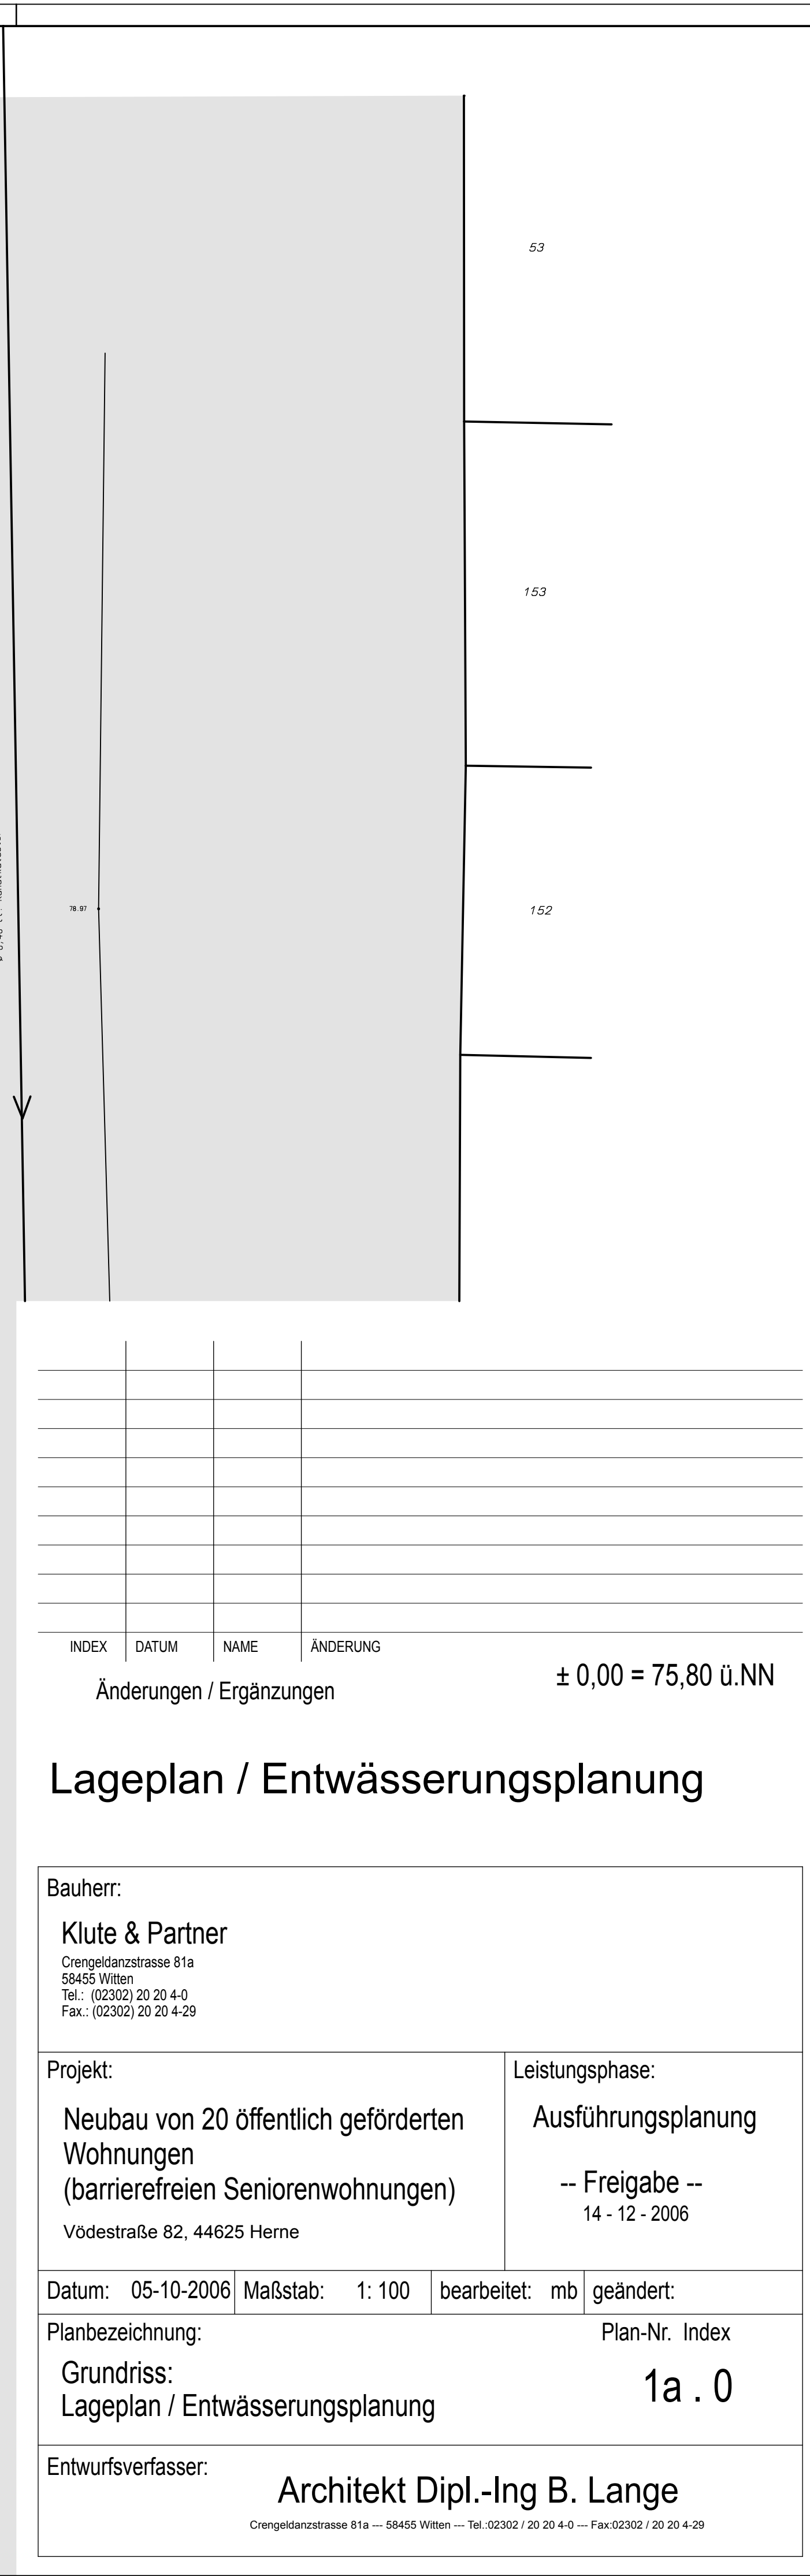

Diese Zeichnungen gelten nur in Verbindung mit den Fachplanungen:

- sowie Bau- bzw. Leistungsverzeichnisse aller Gewerke

Im Bereich Technische Gebäudeausrüstung (Haustechnik) gilt diese Planung nur für die Lage der Sanitärgegenstände, Heizkörper und Installationsschächte!

Widersprüche (Zeichnungen, Text, in / zwischen Fachbeiträgen etc.) sind der Bauleitung vor Ausführung des betreffenden Bauteils bzw. der betreffenden Bauteile mitzuteilen.

Sämtliche Maße sind an Ort und Stelle durch den/die Unternehmer VERANTWORTLICH zu prüfen !!

Falls ein Übergang von Leichtbauwand zu einer Massivwand vorgesehen ist, ist bei der Erstellung der GK-Wand die Putzstärke von 1,5 cm auf der Massivwand zu berücksichtigen !!

Es dürfen AUSSCHLIESSLICH amtlich Zugelassene Materialien verwendet werden.

Wärmedämmfassade 14cm : 12cm Wärmedämmung, 2cm Putz

## Änderungen / Ergänzungen

$$\pm 0,00 = 75,80 \text{ ü.NN}$$

Bauherr:

**Klute & Partner**  
Cregeldanzstrasse 81a  
58455 Witten  
Tel.: (02302) 20 20 4-0  
Fax.: (02302) 20 20 4-29

## Projekt:

Neubau von 20 öffentlich geförderten  
Wohnungen  
(barrierefreien Seniorenwohnungen)  
Vödestraße 82, 44625 Herne

Leistungsphase:

## Ausführungsplanung

-- Freigabe --  
14 - 12 - 2006

Datum: 05-10-2006 Maßstab: 1: 50

Planbezeichnung:  
Grundriss:  
Kellergeschoss / Erdgeschoss

| Plan-Nr. | Index |
|----------|-------|
|----------|-------|

1b.0

Entwurfsverfasser:

Architekt Dipl.-Ing B. Lange

Crengeldanzstrasse 81a --- 58455 Witten --- Tel.: 02302 / 20 20 4-0 --- Fax: 02302 / 20 20 4-29

LEGENDE:

Diese Zeichnungen gelten nur in Verbindung mit den Fachplanungen:

- Baugrundgutachten
- Tragwerksplanung
- Brandschutzkonzept
- Technische Gebäudeausrüstung
- Nachweis Schallschutz
- Nachweis Wärmeschutz

sowie Bau- bzw. Leistungsverzeichnisse aller Gewerke.

Im Bereich Technische Gebäudeausrüstung (Haustechnik) gilt diese Planung nur für die Lage der Sanitärgegenstände, Heizkörper und Installationsschächte!

Widersprüche (Zeichnungen, Text, in / zwischen Fachbeiträgen etc.) sind der Bauleitung vor Ausführung des betreffenden Bauteils bzw. der betreffenden Bauteile mitzuteilen.

Sämtliche Maße sind an Ort und Stelle durch den Unternehmer VERANTWORTLICH zu prüfen !!

Falls ein Übergang von Leichtbauwand zu einer Massivwand vorgesehen ist, ist bei der Erstellung der GK-Wand die Putzstärke von 1,5 cm auf der Massivwand zu berücksichtigen !!

Es dürfen AUSSCHLIESSLICH amtlich zugelassene Materialien verwendet werden.

|  |                    |                                         |                                    |
|--|--------------------|-----------------------------------------|------------------------------------|
|  | Mauerwerk KSPE     | AD Abgehängte Decke                     | LS Lüftungsschutz                  |
|  | Mauerwerk KSPE 20  | BA Bodenablauf                          | MP Mineralischer Putz              |
|  | Stahlbeton         | BD Bodendurchbruch                      | RKH Rolladenkastenhöhe             |
|  | Beton, unbewert    | BR Brüstung                             | RO Rolllade                        |
|  | Betonfertigteile   | BRH Brüstungshöhe                       | ROOM Rolllade, motorisch betrieben |
|  | Nichttragende Wand | BV Blendrahmenverbreiterung             | RO Reinigungsoffnung               |
|  | Perimeter-Dämmung  | D Dachziegel, Farbe: rot oder anthrazit | RST Rauchschtür                    |
|  | Polystyrol-Dämmung | DD Deckendurchbruch                     | SK Sinkkasten                      |
|  |                    | DE Dacheinlauf / Dachentwässerung       | SP Sockelputz                      |
|  |                    | DR Drainleitung                         | STH Sturzhöhe                      |
|  |                    | ESG Einschleibensicherheitsglas         | T30 feuerhemmende Tür              |
|  |                    | FB Feuerbeständiges Bauteil             | T90 feuerbeständige Tür            |
|  |                    | FBK Fußbodenkonstruktion                | UKD Unterlatten Decke              |
|  |                    | FH Feuerhemmendes Bauteil               | UV Unterverteilung                 |
|  |                    | FKK Fußbodenkonstruktion                | UZ Unterzug                        |
|  |                    | G Glas / Glasfüllung                    | VSG Verbundsicherheitsglas         |
|  |                    | GW Gurtwickler                          | WD Wanddurchbruch                  |
|  |                    | HK Heizkörper                           | WS Wandschütz                      |
|  |                    | KP Kratzputz                            |                                    |
|  |                    | LNA Leichtes nathloses Abflrohr         |                                    |

Brüstungs- / und Türhöhen beziehen sich auf die Fertigfußbodenhöhen !!!

Das Bauvorhaben ist nach DIN 18025 Teil 2 auszuführen !!!

Wärmedämmfassade 14cm : 12cm Wärmedämmung, 2cm Putz

INDEX DATUM NAME ÄNDERUNG

Änderungen / Ergänzungen

± 0,00 = 75,80 ü.NN

Erdgeschoss / Obergeschoss

Bauherr:

Klute & Partner

Cregeldanzstrasse 81a  
58455 Witten  
Tel.: (02302) 20 20 4-0  
Fax: (02302) 20 20 4-29

Projekt:

Neubau von 20 öffentlich geförderten  
Wohnungen  
(barrierefreien Seniorenwohnungen)  
Vödestraße 82, 44625 Herne

Leistungsphase:

Ausführungsplanung

-- Freigabe --

14 - 12 - 2006

Datum: 05-10-2006 Maßstab: 1: 50 bearbeitet: mb geändert:

Planbezeichnung: Plan-Nr. Index

Grundriss:  
Erdgeschoss / Obergeschoss

2 . 0

Entwurfsverfasser:

Architekt Dipl.-Ing B. Lange

Cregeldanzstrasse 81a – 58455 Witten – Tel. 02302 / 20 20 4-0 – Fax 02302 / 20 20 4-29

Erdgeschoss / Obergeschoss

Diese Zeichnungen gelten nur in Verbindung mit den Fachplanungen:

- Baugrundgutachten

- Baugrundgutachten
- Tragwerksplanung
- Brandschutzkonzept
- Technische Gebäudeausrüstung
- Nachweis Schallschutz
- Nachweis Wärmeschutz

sowie Bau- bzw. Leistungsverzeichnisse aller Gewerke.




Im Bereich Technische Gebäudeausrüstung (Haustechnik) gilt diese Planung nur für die Lage der Sanitärgegenstände, Heizkörper und Installationsschächte!

Widersprüche (Zeichnungen, Text, in / zwischen Fachbeiträgen etc.) sind der Bauleitung vor Ausführung des betreffenden Bauteils bzw. der betreffenden Bauteile mitzuteilen.

Sämtliche Maße sind an Ort und Stelle durch den/die Unternehmer VERANTWORTLICH zu prüfen !!

Falls ein Übergang von Leichtbauwand zu einer Massivwand vorgesehen ist, ist bei der Erstellung der GK-Wand die Putzstärke von 1,5 cm auf der Massivwand zu berücksichtigen !!

Es dürfen AUSSCHLIESSLICH amtlich Zugelassene Materialien verwendet werden.
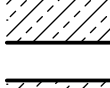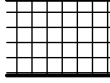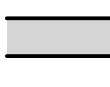
|                                                                                     |                        |     |                                       |     |                                |
|-------------------------------------------------------------------------------------|------------------------|-----|---------------------------------------|-----|--------------------------------|
|  | Mauwerk<br>KSPE        | AD  | Abgehängte Decke                      | LS  | Lüftungsschlitze               |
|  | Mauwerk<br>KSPE 20     | BA  | Bodenablauf                           | MP  | Mineralischer Putz             |
|  | Stahlbeton             | BD  | Bodendurchbruch                       | RKH | Rollenkastenhöhe               |
|  | Beton, unbewert        | BR  | Brüstung                              | RO  | Rolle                          |
|  | Betonfertigteile       | BRH | Brüstungshöhe                         | ROM | Rolle, motorisch betrieben     |
|  | Nichttragende<br>Wand  | BV  | Blendrahmenverbreiterung              | RO  | Reinigungsöffnung              |
|  | Perimeter-<br>Dämmung  | D   | Dachziegel, Farbe: rot oder anthrazit | RST | Rauchschutzritz                |
|  | Polystyrol-<br>Dämmung | DD  | Deckendurchbruch                      | SK  | Sinkkasten                     |
|                                                                                     |                        | DE  | Deckenlauf / Dächtenwässerung         | SP  | Sockelputz                     |
|                                                                                     |                        | DR  | Drainleitung                          | STH | Sturzhöhe                      |
|                                                                                     |                        | ESG | Einscheibensicherheitsglas            | T30 | feuerhemmende Tür              |
|                                                                                     |                        | FB  | Feuerbeständiges Bauteil              | T90 | feuerbeständige Tür            |
|                                                                                     |                        | FBK | Fußbodenkonstruktion                  | UKD | Unterlatten Decke              |
|                                                                                     |                        | FH  | Feuerhemmendes Bauteil                | UV  | Unterverteilung                |
|                                                                                     |                        | FBK | Fußbodenkonstruktion                  | UZ  | Unterzug                       |
|                                                                                     |                        | G   | Glas / Glasfüllung                    | VSG | Verbundscheibensicherheitsglas |
|                                                                                     |                        | GW  | Gurtwickler                           | WD  | Wanddurchbruch                 |
|                                                                                     |                        | HK  | Heizkörper                            | WS  | Wandschlitze                   |
|                                                                                     |                        | KP  | Kratzputz                             |     |                                |
|                                                                                     |                        | LNA | Leichtes nathloses Abflußrohr         |     |                                |

**Brüstungs- und Türhöhen**  
beziehen sich auf die Fertigfußbodenhöhen !!!

**Das Bauvorhaben ist nach DIN 18025 Teil 2 auszuführen !!!**



**Fertigfußboden**  
(z.B. +0,00 → ... → G.N.N.)



**Rohfußboden**  
(z.B. - 0,15)

**Wärmedämmfassade 14cm :**

**12cm Wärmedämmung, 2cm Putz**

Änderungen / Ergänzungen  $\pm 0,00 = 75,80 \text{ ü.NN}$

## Obergeschoss / Dachgeschoss

**Bauherr:**

Klute &amp; Partner

Crengeldanzstrasse 81a  
58455 Witten  
Tel.: (02302) 20 20 4-0  
Fax.: (02302) 20 20 4-29

## Projekt:

Neubau von 20 öffentlich geförderten  
Wohnungen  
(barrierefreien Seniorenwohnungen)

Vödestraße 82, 44625 Herne

Datum: 05-10-2006 Maßstab: 1:50


Planbezeichnung:

Grundriss:

Entwurfsverfasser:

Architekt Dipl.-Ing B. Lange

Crengeldanzstrasse 81a --- 58455 Witten --- Tel.:02302 / 20 20 4-0 --- Fax:02302 / 20 20 4-29

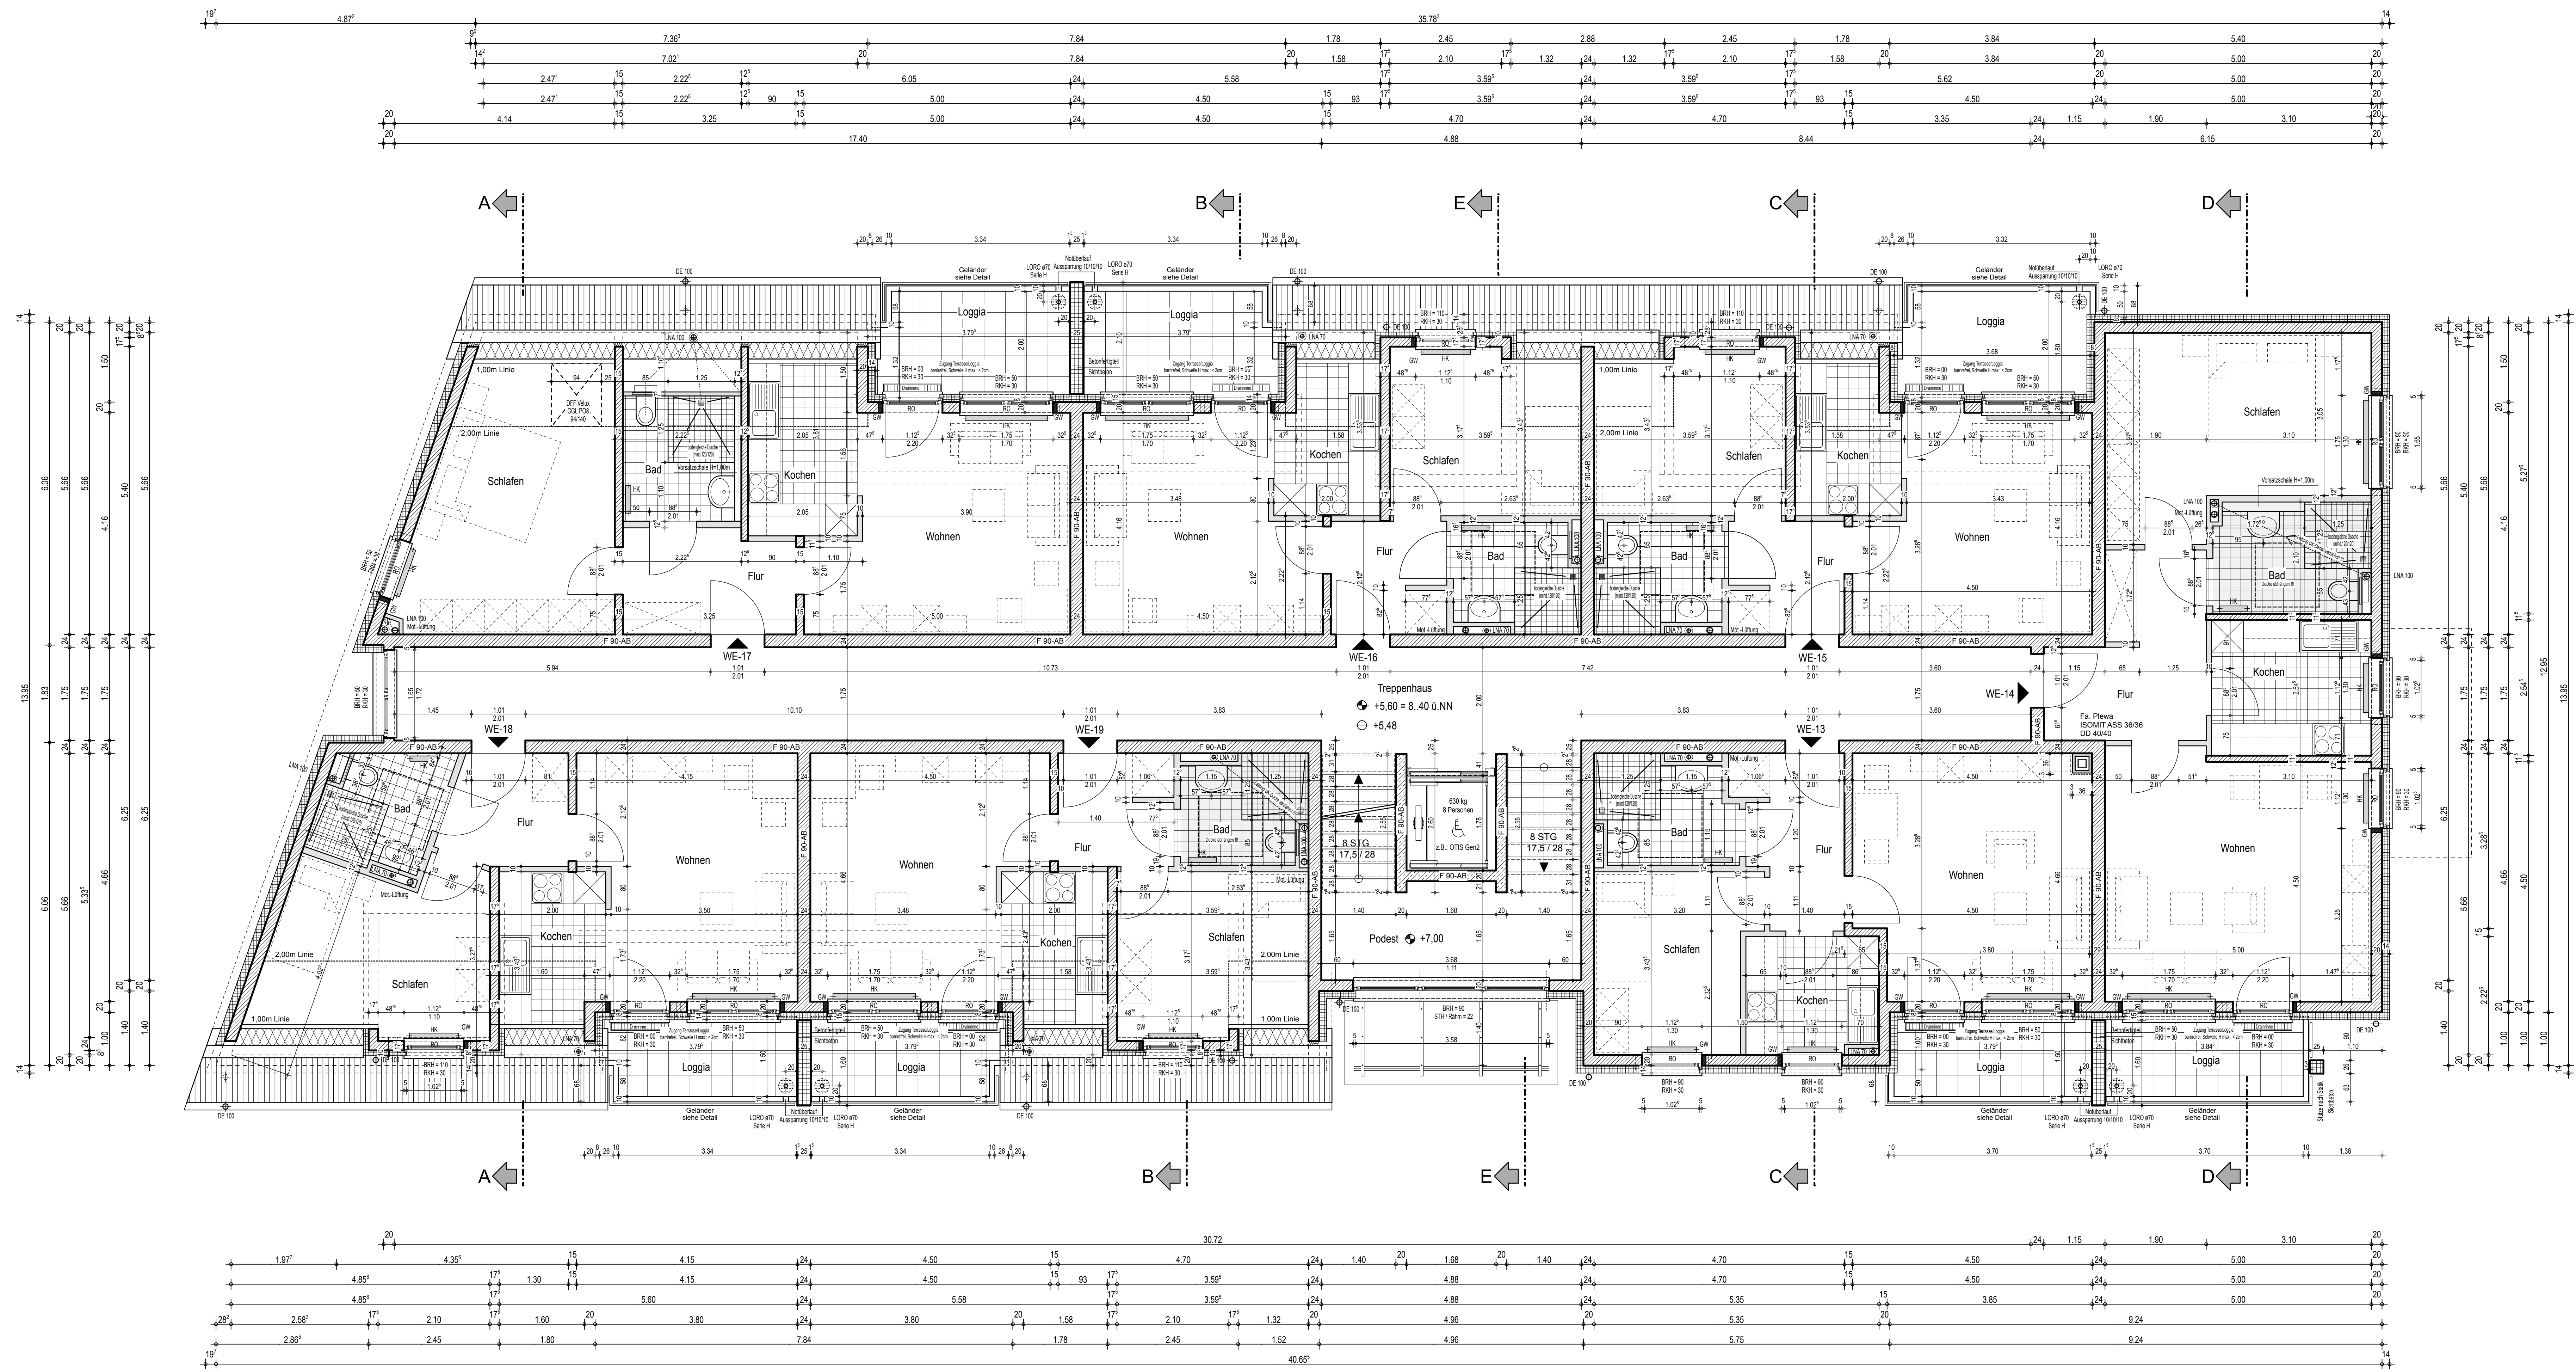

## Obergeschoss / Dachgeschoss



|                                                                                     |                        |     |                                       |     |                              |
|-------------------------------------------------------------------------------------|------------------------|-----|---------------------------------------|-----|------------------------------|
|  | Mauerwerk<br>KSPE      | AD  | Abgehängte Decke                      | LS  | Lüftungsschitz               |
|  | Mauerwerk<br>KS20      | BA  | Bodenablauf                           | MP  | Mineralischer Putz           |
|  | Stahlbeton             | BD  | Bodendurchbruch                       | RKH | Rolladenkastenhöhe           |
|  | Beton, unbewert        | BR  | Brüstung                              | RO  | Rollade                      |
|  | Betonfertigteile       | BRH | Brüstungshöhe                         | ROM | Rollade, motorisch betrieben |
|  | Nichttragende<br>Wand  | BV  | Blendrahmenverbreiterung              | RO  | Reinigungsoffnung            |
|  | Perimeter-<br>Dämmung  | D   | Dachziegel, Farbe: rot oder anthrazit | RST | Rauchschutzzüß               |
|  | Polystyrol-<br>Dämmung | DD  | Deckendurchbruch                      | SK  | Sinkkasten                   |
|                                                                                     |                        | DE  | Deckenlauf / Dachentwässerung         | SP  | Sockelputz                   |
|                                                                                     |                        | DR  | Drainierung                           | STH | Sturzhöhe                    |
|                                                                                     |                        | ESG | Einseitiges Sicherheitsglas           | T30 | feuerhemmende Tür            |
|                                                                                     |                        | FB  | Feuerbeständiges Bauteil              | T90 | feuerbeständige Tür          |
|                                                                                     |                        | FBK | Feuerbeständiges Bauteil              | UKD | Unterlaken Decke             |
|                                                                                     |                        | FH  | Feuerhemmendes Bauteil                | UV  | Unterverteilung              |
|                                                                                     |                        | FBK | Feuerbeständiges Bauteil              | UZ  | Unterzug                     |
|                                                                                     |                        | G   | Glas / Glasfüllung                    | VSG | Verbund-Sicherheitsglas      |
|                                                                                     |                        | GW  | Gurtwinkel                            | WD  | Wanddurchbruch               |
|                                                                                     |                        | HK  | Heißkörper                            | WS  | Wandschütz                   |
|                                                                                     |                        | KP  | Kratzputz                             |     |                              |
|                                                                                     |                        | LNA | Leichtes rathloses Abfließrohr        |     |                              |

Brüstungs- und Türhöhen  
beziehen sich auf die Fertigfußbodenhöhen !!!

Das Bauvorhaben ist nach DIN 18025 Teil 2 auszuführen !!!

|                                                                                     |                                             |
|-------------------------------------------------------------------------------------|---------------------------------------------|
|  | Fertigfußboden<br>(z.B. 40,00 cm ± 0,00 mm) |
|  | Rohfußboden<br>(z.B. - 0,15)                |

Wärmedämmfassade 14cm : 12cm Wärmedämmung, 2cm Putz

[illegible]

Änderungen / Ergänzungen  $\pm 0,00 = 75,80 \text{ U.NN}$

## Dachgeschoss / Spitzboden

|   |               |                |                                                                                             |  |
|---|---------------|----------------|---------------------------------------------------------------------------------------------|--|
| Bauherr:<br><b>Klute &amp; Partner</b><br>Cregeldanzstrasse 81a<br>58455 Witten<br>Tel.: (02302) 20 20 4-0<br>Fax.: (02302) 20 20 4-29                       |               |                |                                                                                             |  |
| Projekt:<br><b>Neubau von 20 öffentlich geförderten<br/>         Wohnungen<br/>         (barrierefreien Seniorenwohnungen)</b><br>Vödestraße 82, 44625 Herne |               |                | Leistungsphase:<br><b>Ausführungsplanung</b><br><br><b>-- Freigabe --</b><br>14. - 12. 2006 |  |
| Datum: 05-10-2006   | Maßstab: 1:50 | bearbeitet: mb | geändert:                                                                                   |  |
| Planbezeichnung:<br><b>Grundriss:<br/>         Dachgeschoss / Spitzboden</b>                                                                                 |               |                | Plan-Nr. Index<br><br><b>4 . 0</b>                                                          |  |
| Entwurfsverfasser:<br><b>Architekt Dipl.-Ing B. Lange</b>   |               |                |                                                                                             |  |
| Cregeldanzstrasse 81a — 58455 Witten — Tel.: 02302 / 20 20 4-0 — Fax: 02302 / 20 20 4-29                                                                     |               |                |                                                                                             |  |

Diese Zeichnungen gelten nur in Verbindung mit den Fachplanungen:

- Baugrundgutachten
- Tragwerksplanung
- Brandschutzkonzept
- Technische Gebäudeausrüstung
- Nachweis Schallschutz
- Nachweis Wärmeschutz

sowie Bau- bzw. Leistungsverzeichnisse aller Gewerke.

**Im Bereich Technische Gebäudeausrüstung (Haustechnik) gilt diese Planung nur für die Lage der Sanitärgegenstände, Heizkörper und Installationsschächte!**

Widersprüche (Zeichnungen, Text, in / zwischen Fachbeiträgen etc.) sind der Bauleitung vor Ausführung des betreffenden Bauteils bzw. der betreffenden Bauteile mitzuteilen.

Sämtliche Maße sind an Ort und Stelle durch den/die Unternehmer VERANTWORTLICH zu prüfen !!

Falls ein Übergang von Leichtbauwand zu einer Massivwand vorgesehen ist, ist bei der Erstellung der GK-Wand die Putzstärke von 1,5 cm auf der Massivwand zu berücksichtigen !!

Es dürfen AUSSCHLIESSLICH amtlich Zugelassene Materialien verwendet werden.

Wärmedämmfassade 14cm : 12cm Wärmedämmung, 2cm Putz

$$\pm 0,00 = 75,80 \text{ ü.NN}$$

## Schnitt A-A, B-B

Bauherr:

Klute &amp; Partner

Crengeldanzstrasse 81  
58455 Witten  
Tel.: (02302) 20 20 4-0  
Fax.: (02302) 20 20 4-2

Projekt:

Neubau von 20 öffentlich geförderten  
Wohnungen  
(barrierefreien Seniorenwohnungen)

Vödestraße 82, 44625 Herne

Leistungsphase:

## Ausführungsplanung

-- Freigabe --

14 - 12 - 2000

|        |            |          |       |             |    |           |
|--------|------------|----------|-------|-------------|----|-----------|
| Datum: | 05-10-2006 | Maßstab: | 1: 50 | bearbeitet: | mb | geändert: |
|--------|------------|----------|-------|-------------|----|-----------|

| Planbezeichnung: | Plan-Nr. | Index |
|------------------|----------|-------|
|------------------|----------|-------|


Schnitte:  
Schnitt A-A, B-B

5.0

Entwurfsverfasser:

Architekt Dipl.-Ing B. Lange


Crengeldanzstrasse 81a --- 58455 Witten --- Tel.:02302 / 20 20 4-0 --- Fax:02302 / 20 20 4-2

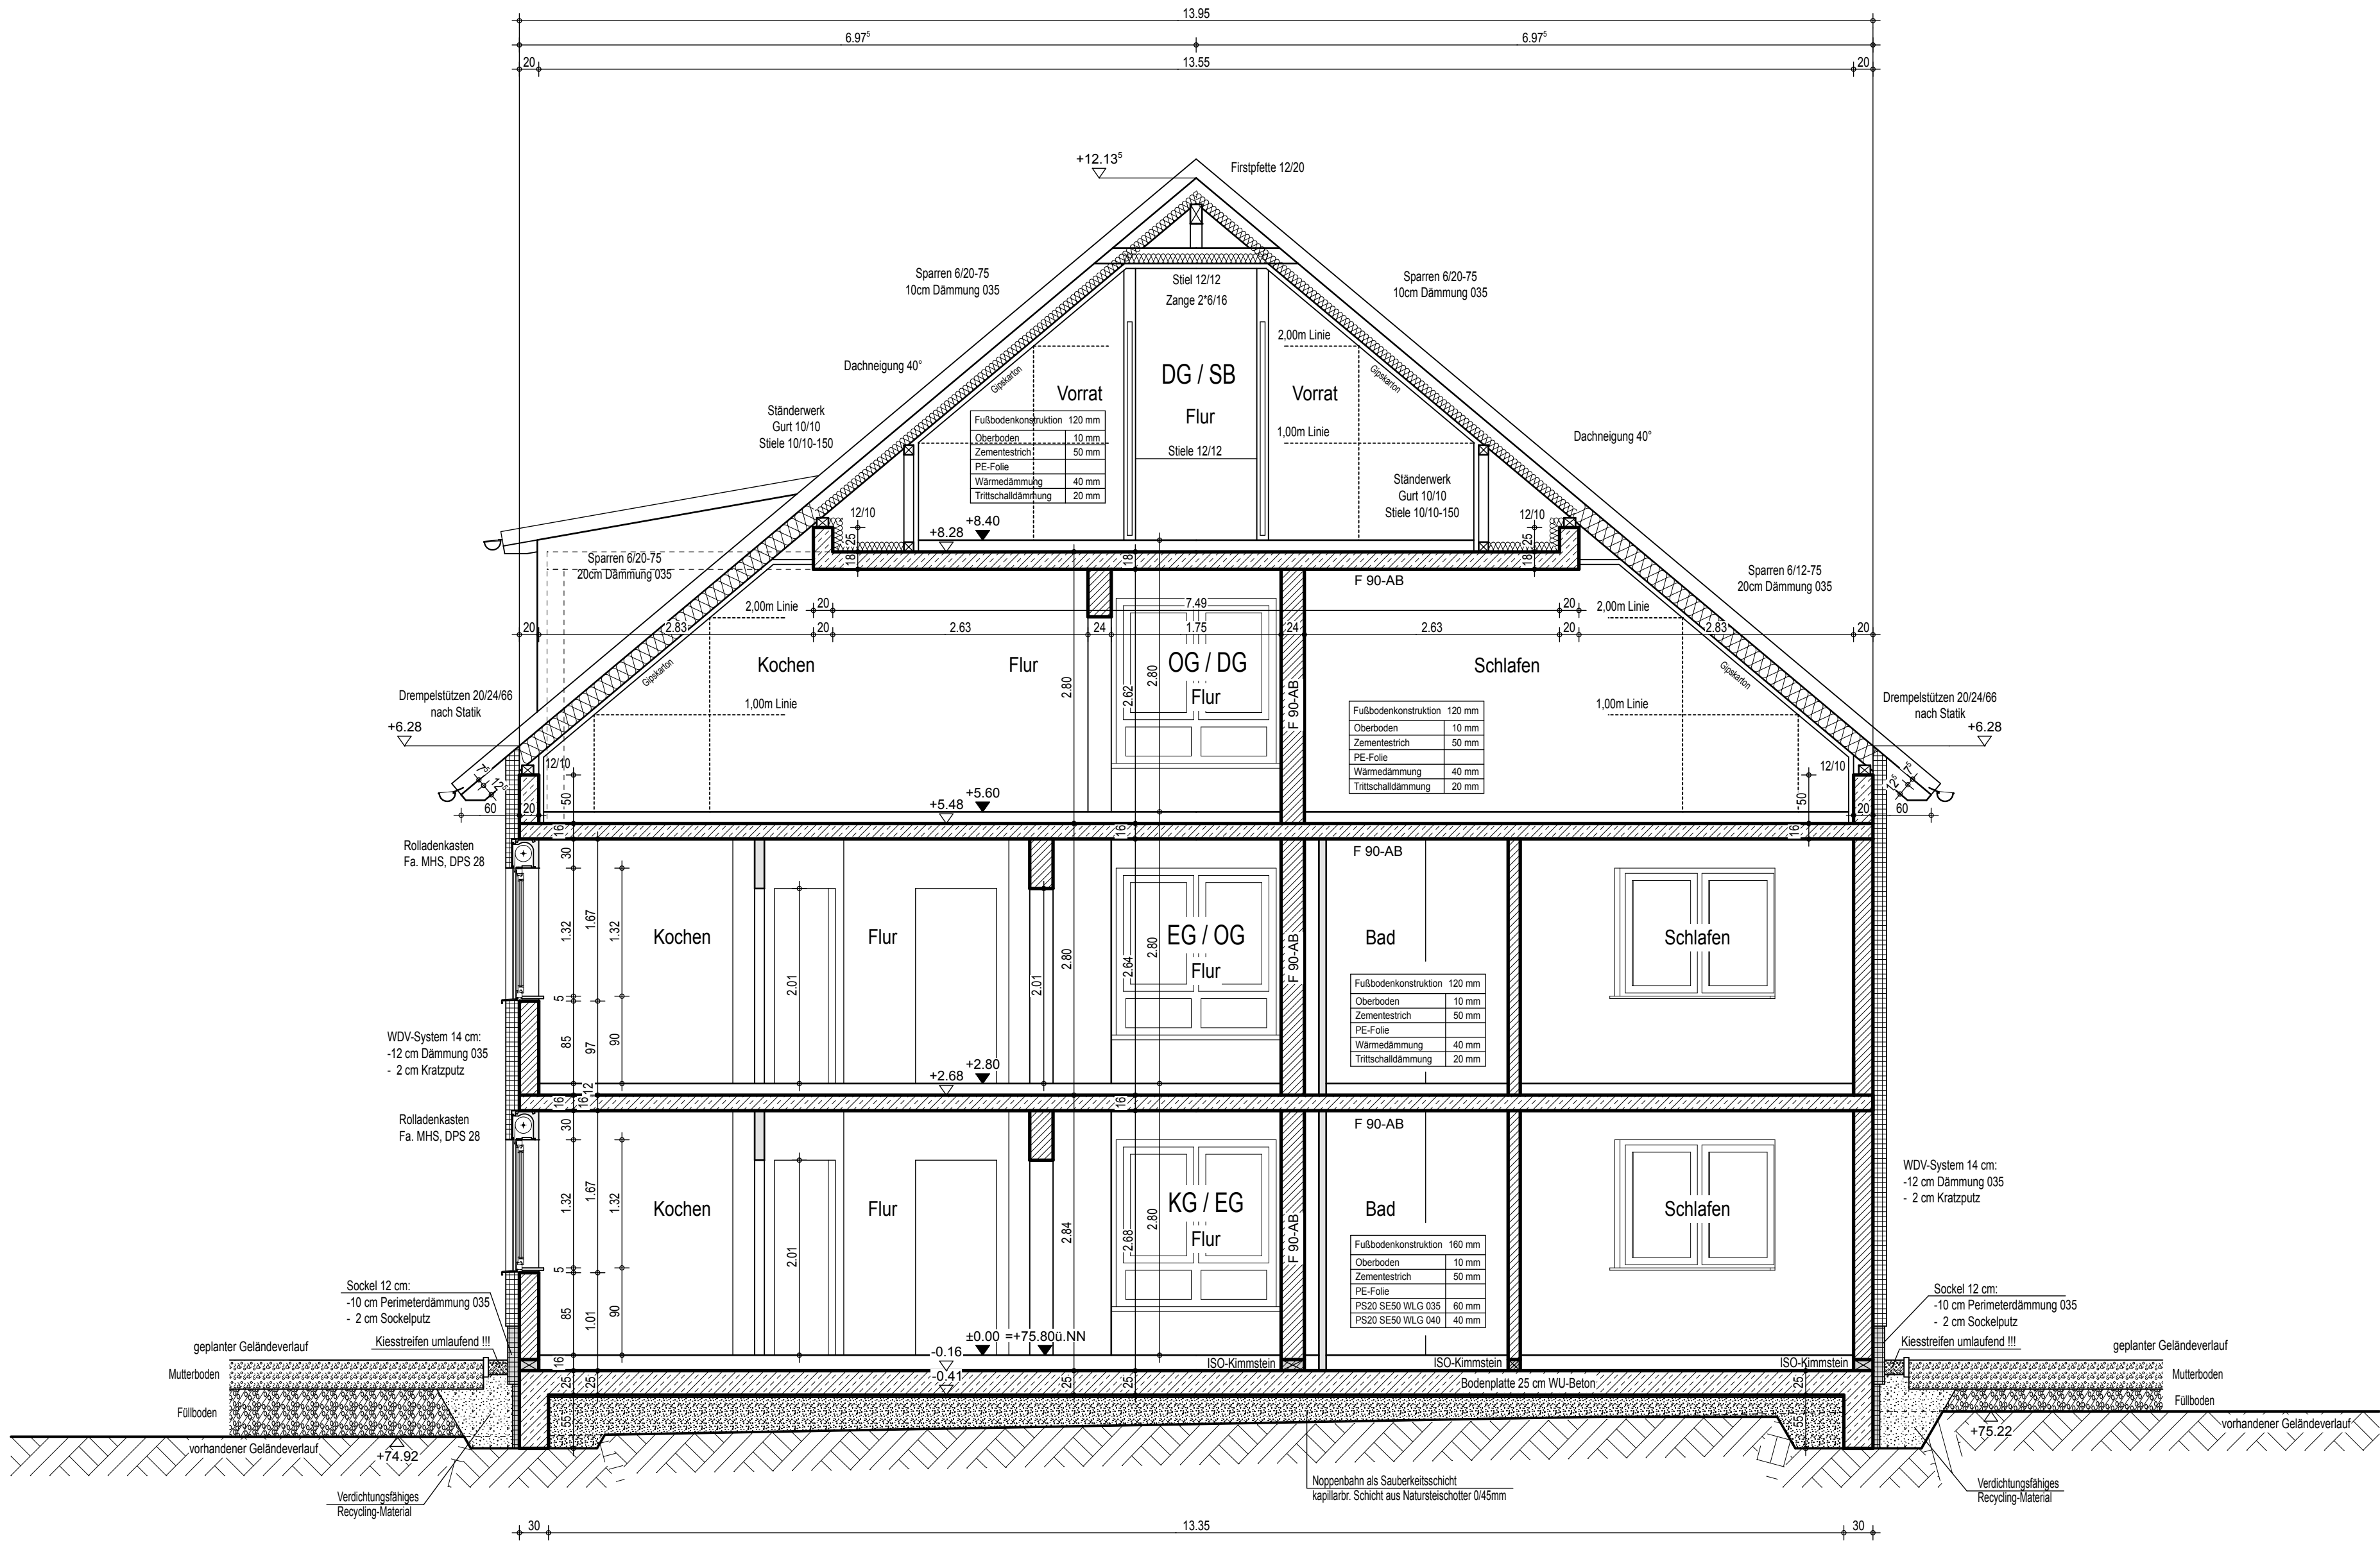

Sohle und Fundamente  
in WU - Beton herstellen !!

Gründung: Bodengutachten beachten !!!

## Schnitt A-A

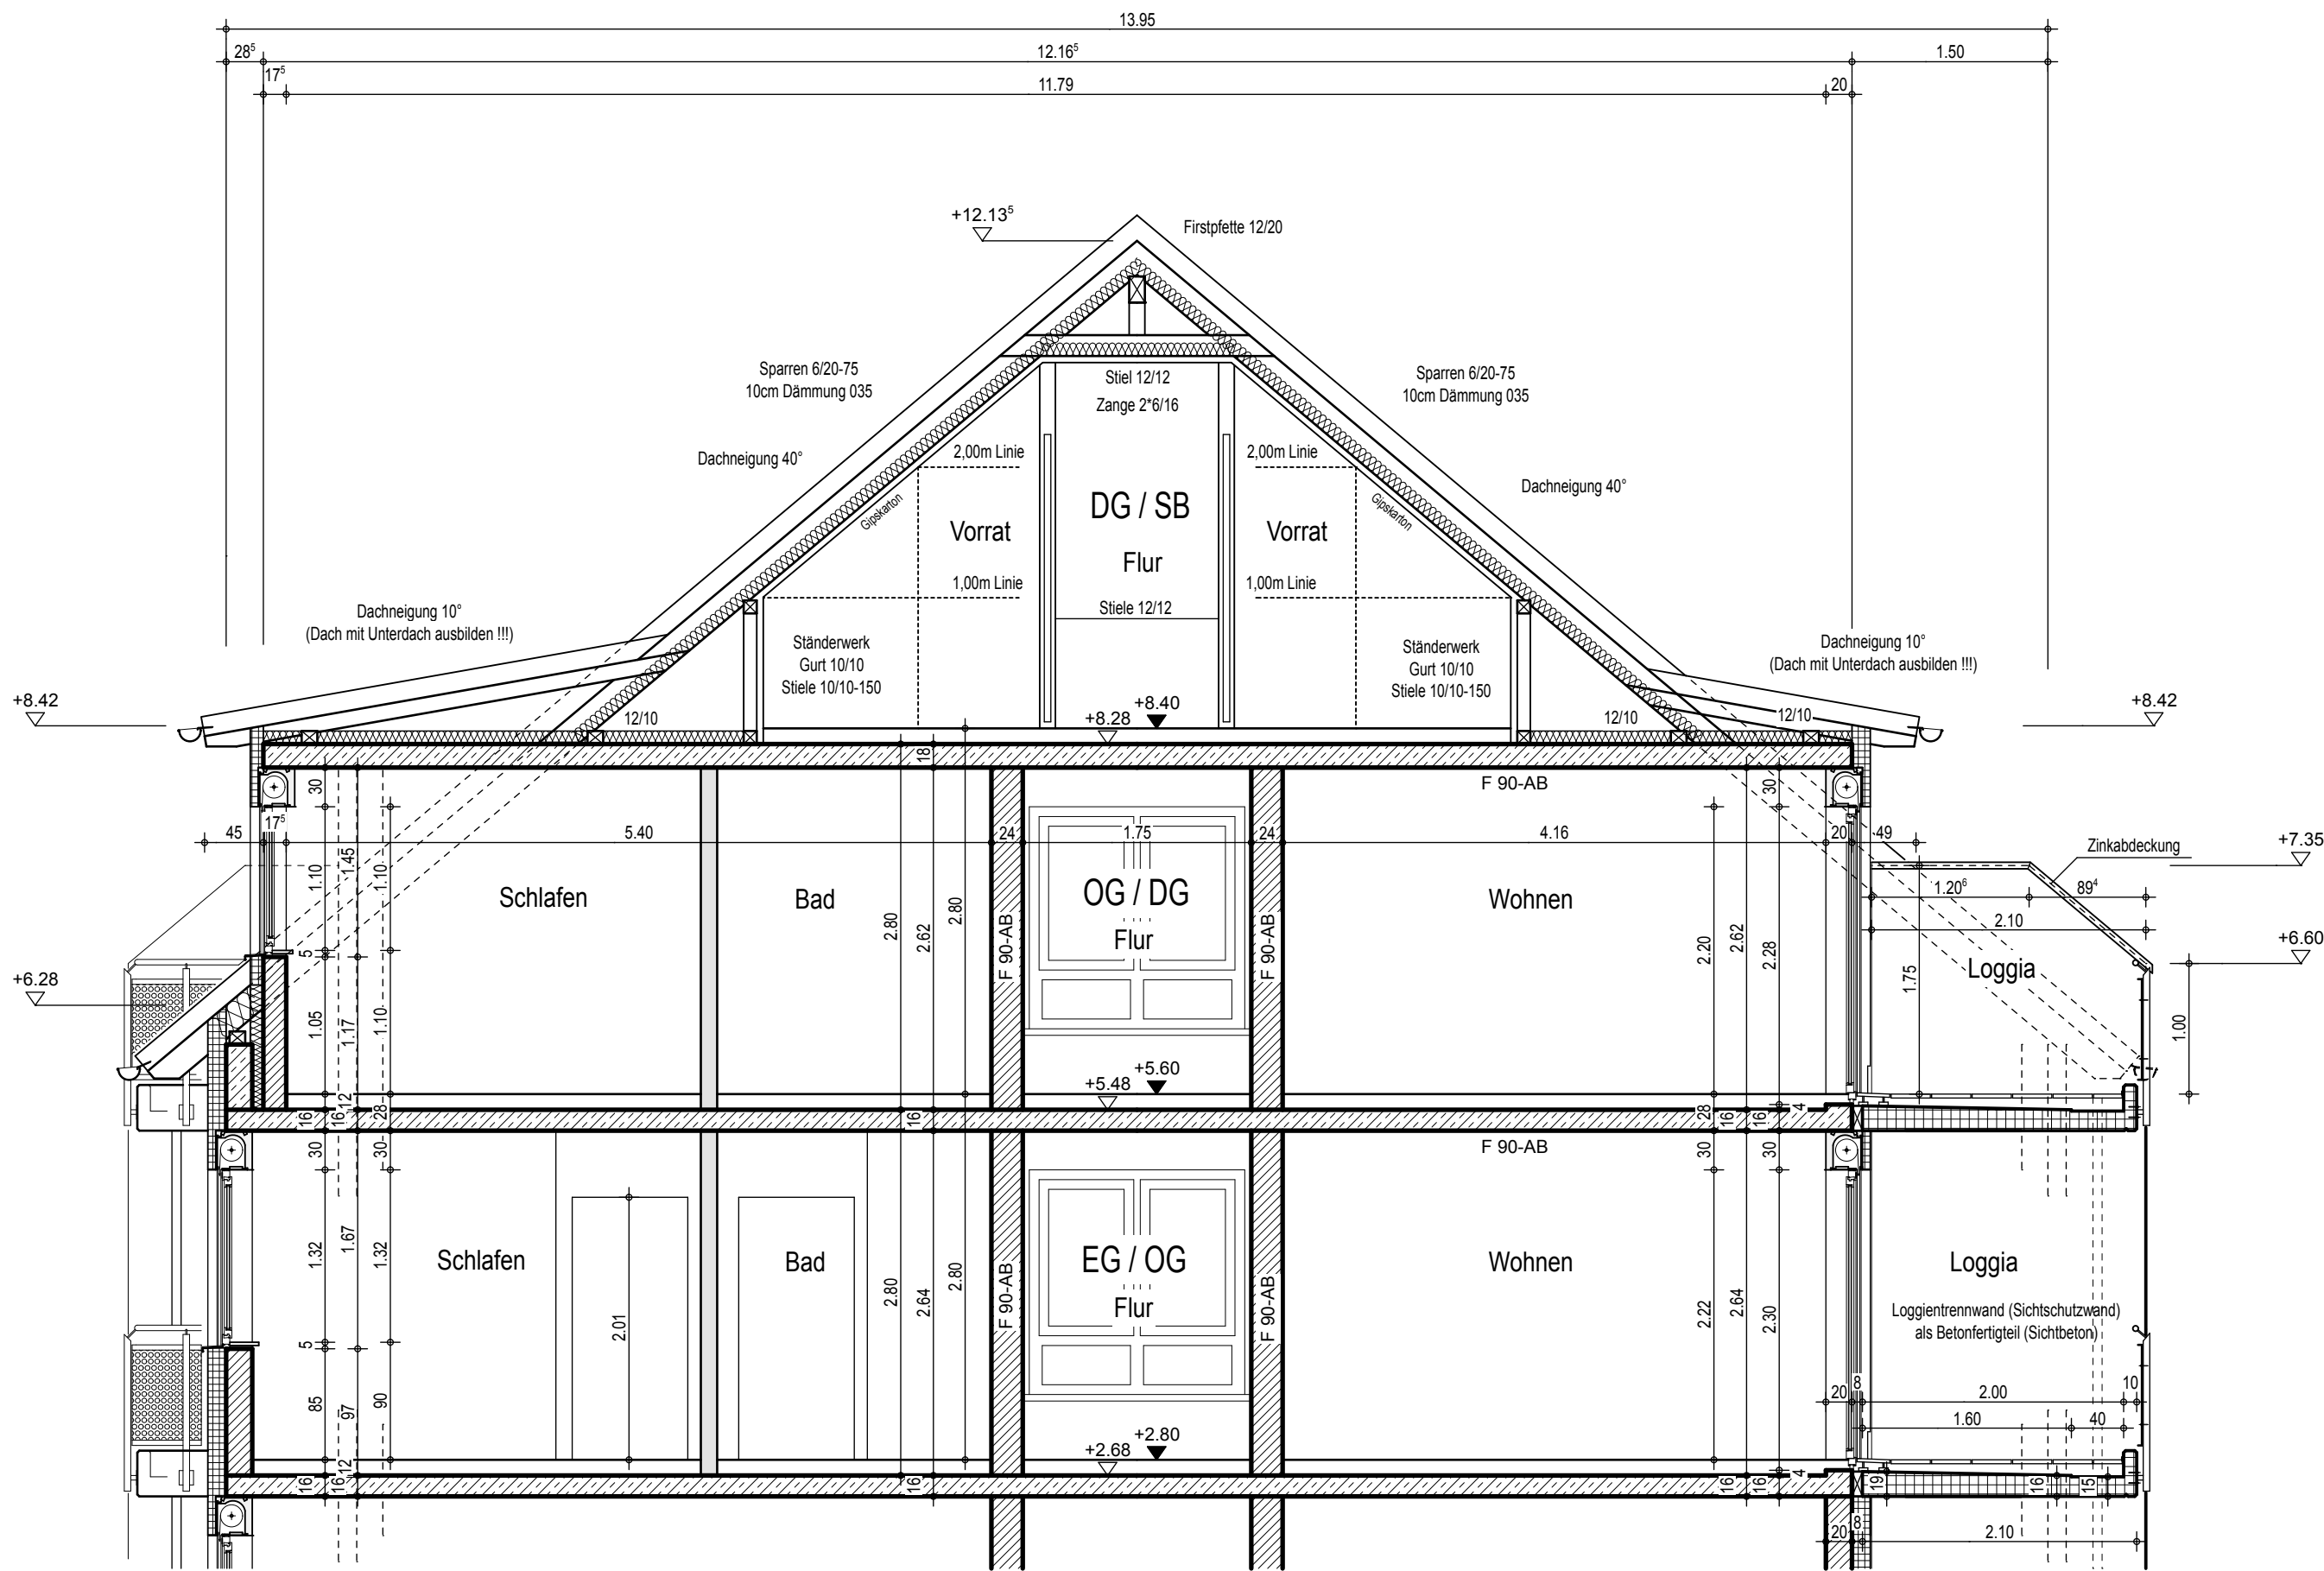

## Teilschnitt B-B

Diese Zeichnungen gelten nur in Verbindung mit den Fachplanungen:

- sowie Bau- bzw. Leistungsverzeichnisse aller Gewerke.

Im Bereich Technische Gebäudeausrüstung (Haustechnik) gilt diese Planung nur für die Lage der Sanitärgegenstände, Heizkörper und Installationsschächte!

Widersprüche (Zeichnungen, Text, in / zwischen Fachbeiträgen etc.) sind der Bauleitung vor Ausführung des betreffenden Bauteils bzw. der betreffenden Bauteile mitzuteilen.

Sämtliche Maße sind an Ort und Stelle durch den/die Unternehmer VERANTWORTLICH zu prüfen !!!

Falls ein Übergang von Leichtbauwand zu einer Massivwand vorgesehen ist, ist bei der Erstellung der GK-Wand die Putzstärke von 1,5 cm auf der Massivwand zu berücksichtigen !!

Es dürfen AUSSCHLIESSLICH amtlich Zugelassene Materialien verwendet werden

Brüstungs- / und Türhöhen  
beziehen sich auf die Fertigfußbodenhöhen !!!

Das Bauvorhaben ist nach DIN 18025 Teil 2 auszuführen !!!

Wärmedämmfassade 14cm : 12cm Wärmedämmung, 2cm Putz

| INDEX | DATUM | NAME | ÄNDERUNG |
|-------|-------|------|----------|
|-------|-------|------|----------|

## Änderungen / Ergänzungen

$$\pm 0,00 = 75,80 \text{ ü.NN}$$

## Bauherr

Klute &amp; Partner

Crengeldanzstrasse 81a  
58455 Witten  
Tel.: (02302) 20 20 4-0  
Fax.: (02302) 20 20 4-29

Projekt:

Neubau von 20 öffentlich geförderten  
Wohnungen  
(barrierefreien Seniorenwohnungen)  
Vödestraße 82, 44625 Herne

Leistungsphase:

## Ausführungsplanung

-- Freigabe --  
14 - 12 - 2006

|                   |                |                |           |
|-------------------|----------------|----------------|-----------|
| Datum: 05-10-2006 | Maßstab: 1: 50 | bearbeitet: mb | geändert: |
|-------------------|----------------|----------------|-----------|


| Planbezeichnung: | Plan-Nr. | Index |
|------------------|----------|-------|
|------------------|----------|-------|

Schnitte:  
Schnitt C-C, D-D

Entwurfsverfasser:

Architekt Dipl.-Ing B. Lange

Crengeldanzstrasse 81a --- 58455 Witten --- Tel.: 02302 / 20 20 4-0 --- Fax: 02302 / 20 20 4-21

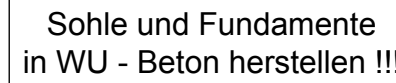

Gründung: Bodengutachten beachten !!!

## Schnitt D-D

Diese Zeichnungen gelten nur in Verbindung mit den Fachplanungen:

- Baugrundgutachten
- Tragwerksplanung
- Brandschutzkonzept
- Technische Gebäudeausrüstung
- Nachweis Schallschutz
- Nachweis Wärmeschutz

sowie Bau- bzw. Leistungsverzeichnisse aller Gewerke.

**Im Bereich Technische Gebäudeausrüstung (Haustechnik) gilt diese Planung nur für die Lage der Sanitärgegenstände, Heizkörper und Installationsschächte!**

Widersprüche (Zeichnungen, Text, in / zwischen Fachbeiträgen etc.) sind der Bauleitung vor Ausführung des betreffenden Bauteils bzw. der betreffenden Bauteile mitzuteilen.


Sämtliche Maße sind an Ort und Stelle durch den/die Unternehmer VERANTWORTLICH zu prüfen !!

Falls ein Übergang von Leichtbauwand zu einer Massivwand vorgesehen ist, ist bei der Erstellung der GK-Wand die Putzstärke von 1,5 cm auf der Massivwand zu berücksichtigen !!

Es dürfen AUSSCHLIESSLICH amtlich Zugelassene Materialien verwendet werden.



## Schnitt Aufzugschacht

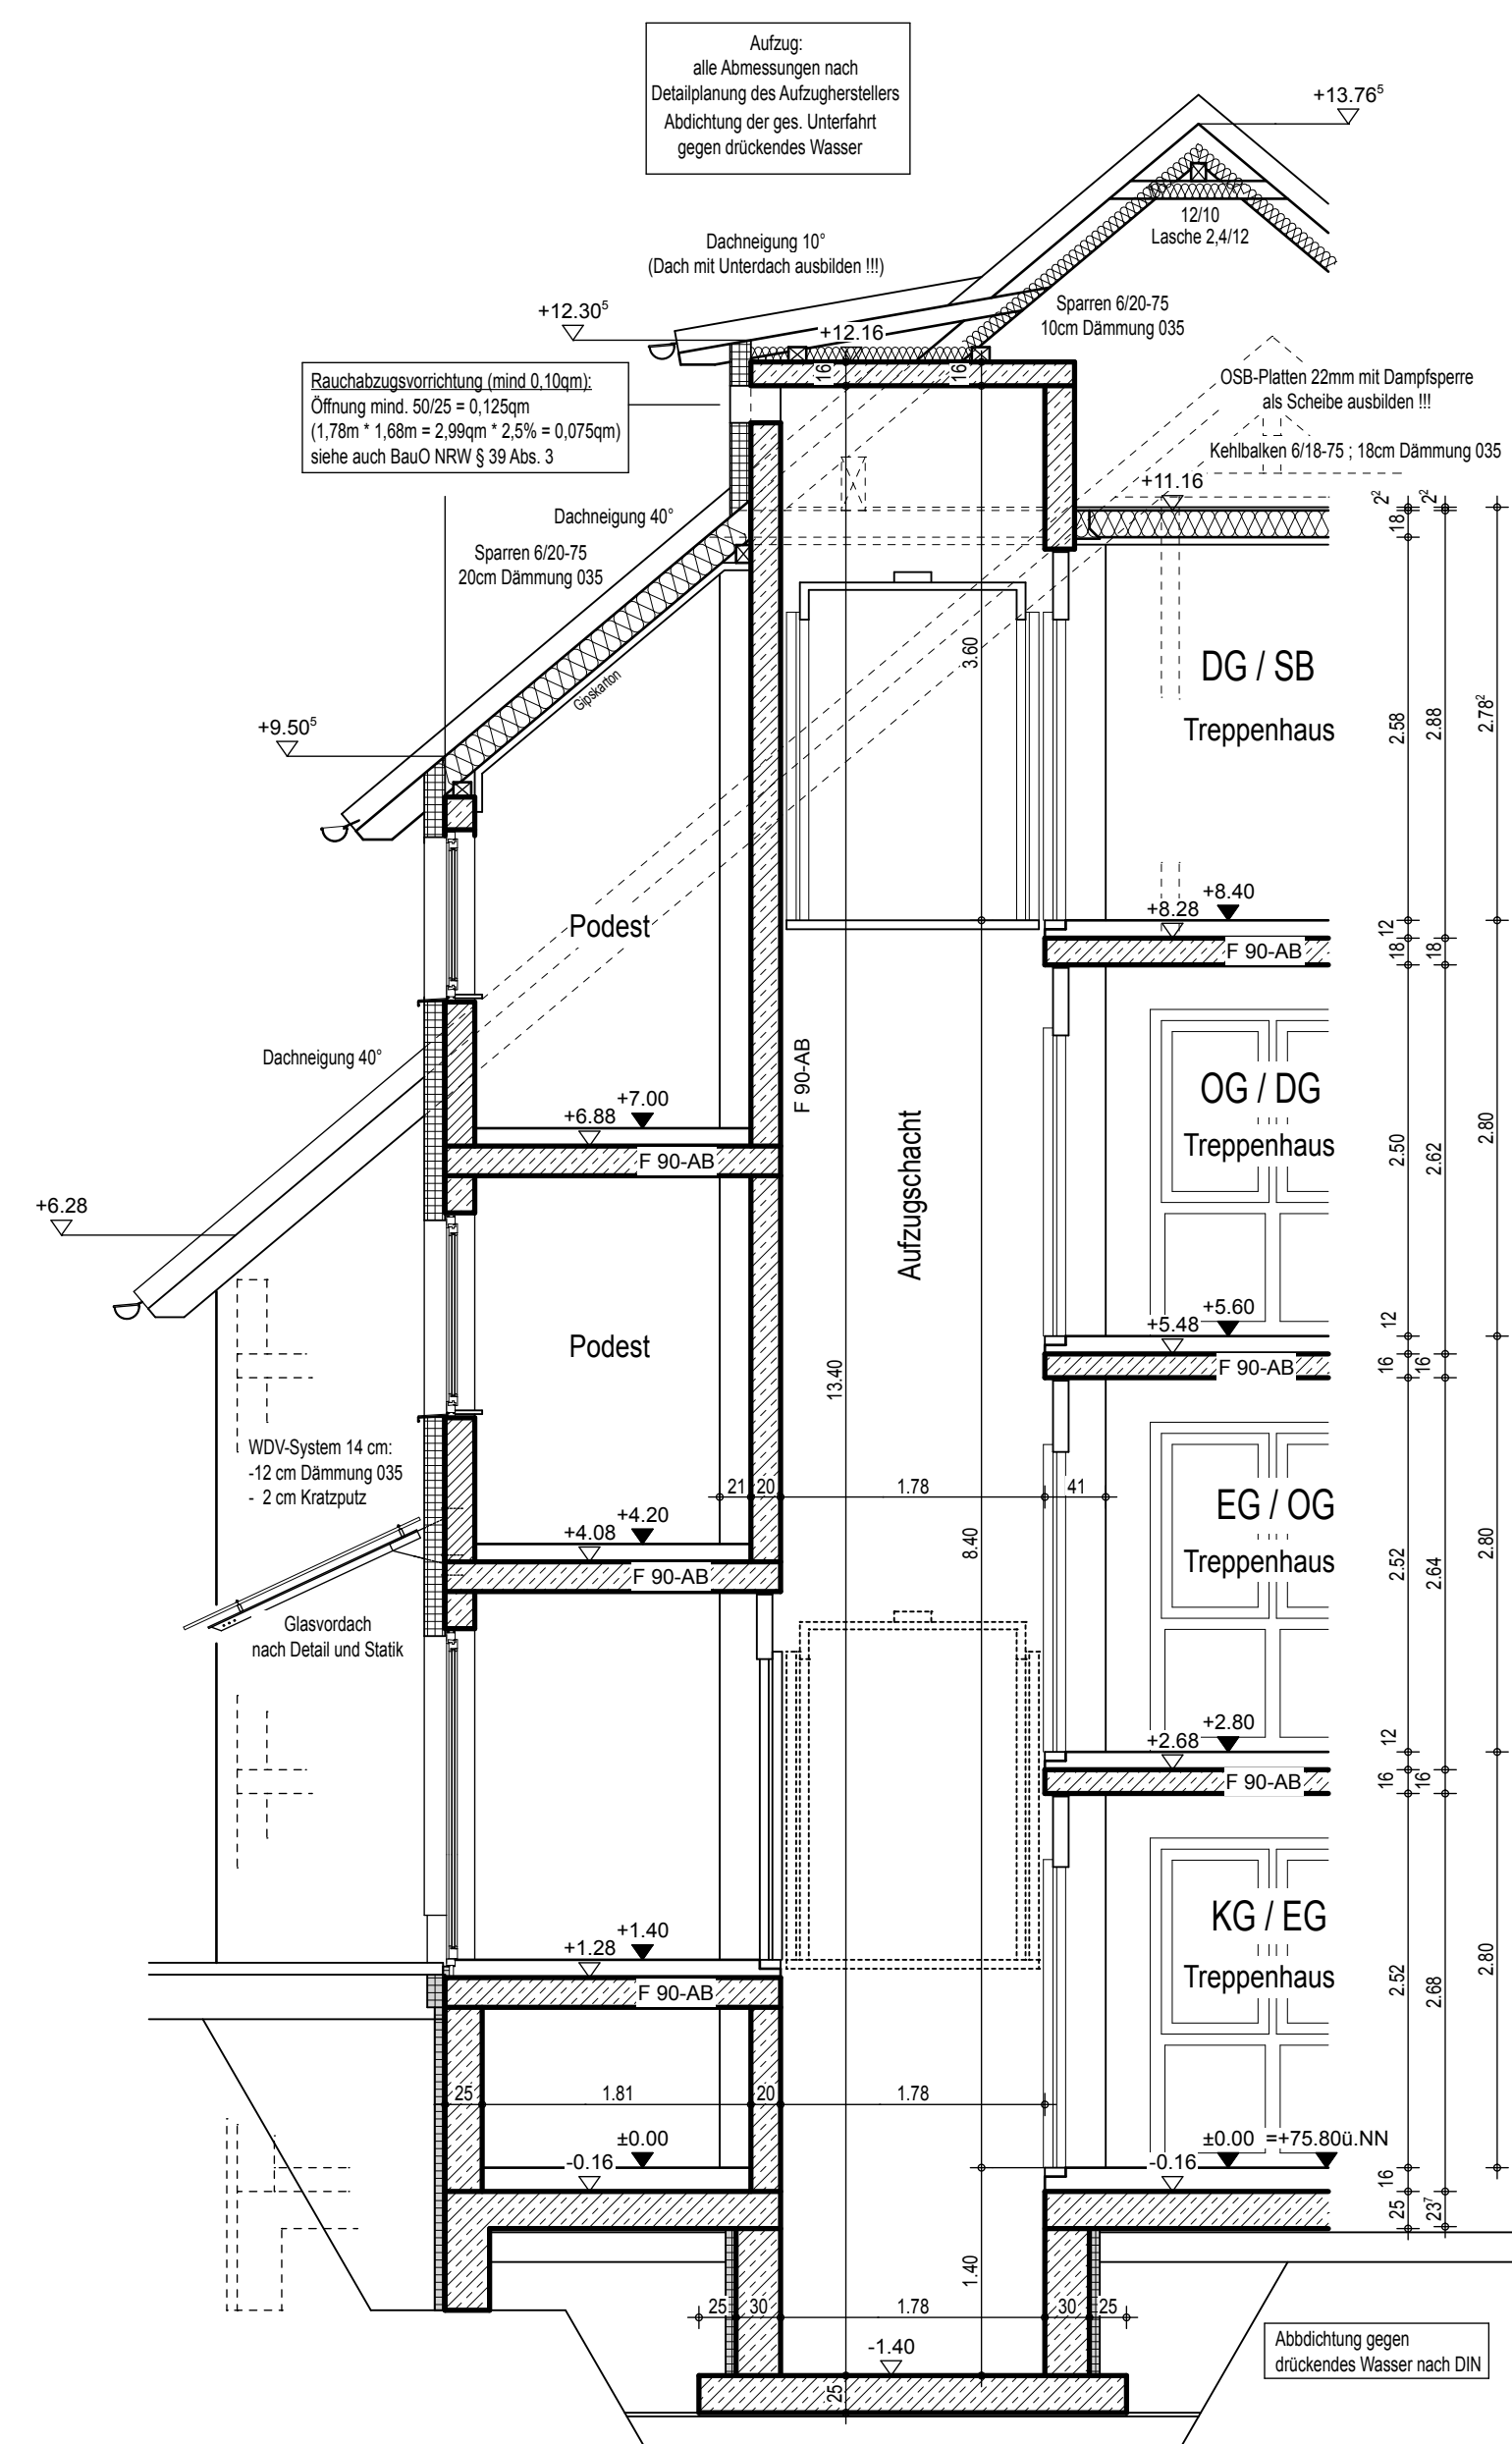

Brüstungs-/ und Türhöhen  
beziehen sich auf die Fertigfußbodenhöhen !!!

Das Bauvorhaben ist nach DIN 18025 Teil 2 auszuführen !!

Wärmedämmfassade 14cm :

[illegible]

Änderungen / Ergänzungen

$$\pm 0,00 = 75,80 \text{ ü.NN}$$

## Schnitt E-E, Aufzugschacht

Bauherr:

Klute &amp; Partner

Crengeldanzstrasse 81a  
58455 Witten  
Tel.: (02302) 20 20 4-0  
Fax.: (02302) 20 20 4-29

### Projekt:

Neubau von 20 öffentlich geförderten  
Wohnungen  
(barrierefreien Seniorenwohnungen)

Vödestraße 82, 44625 Herne

Leistungsphase:

## Ausführungsplanung

-- Freigabe --  
14 - 12 - 2006

|                   |                |                |           |
|-------------------|----------------|----------------|-----------|
| Datum: 05-10-2006 | Maßstab: 1: 50 | bearbeitet: mb | geändert: |
|-------------------|----------------|----------------|-----------|

|                  |          |       |
|------------------|----------|-------|
| Planbezeichnung: | Plan-Nr. | Index |
|------------------|----------|-------|


Schnitte:  
Schnitt E-E, Aufzugschacht

7.0

Entwurfsverfasser:

Architekt Dipl.-Ing B. Lange

Crengeldanzstrasse 81a --- 58455 Witten --- Tel.:02302 / 20 20 4-0 --- Fax:02302 / 20 20 4-21

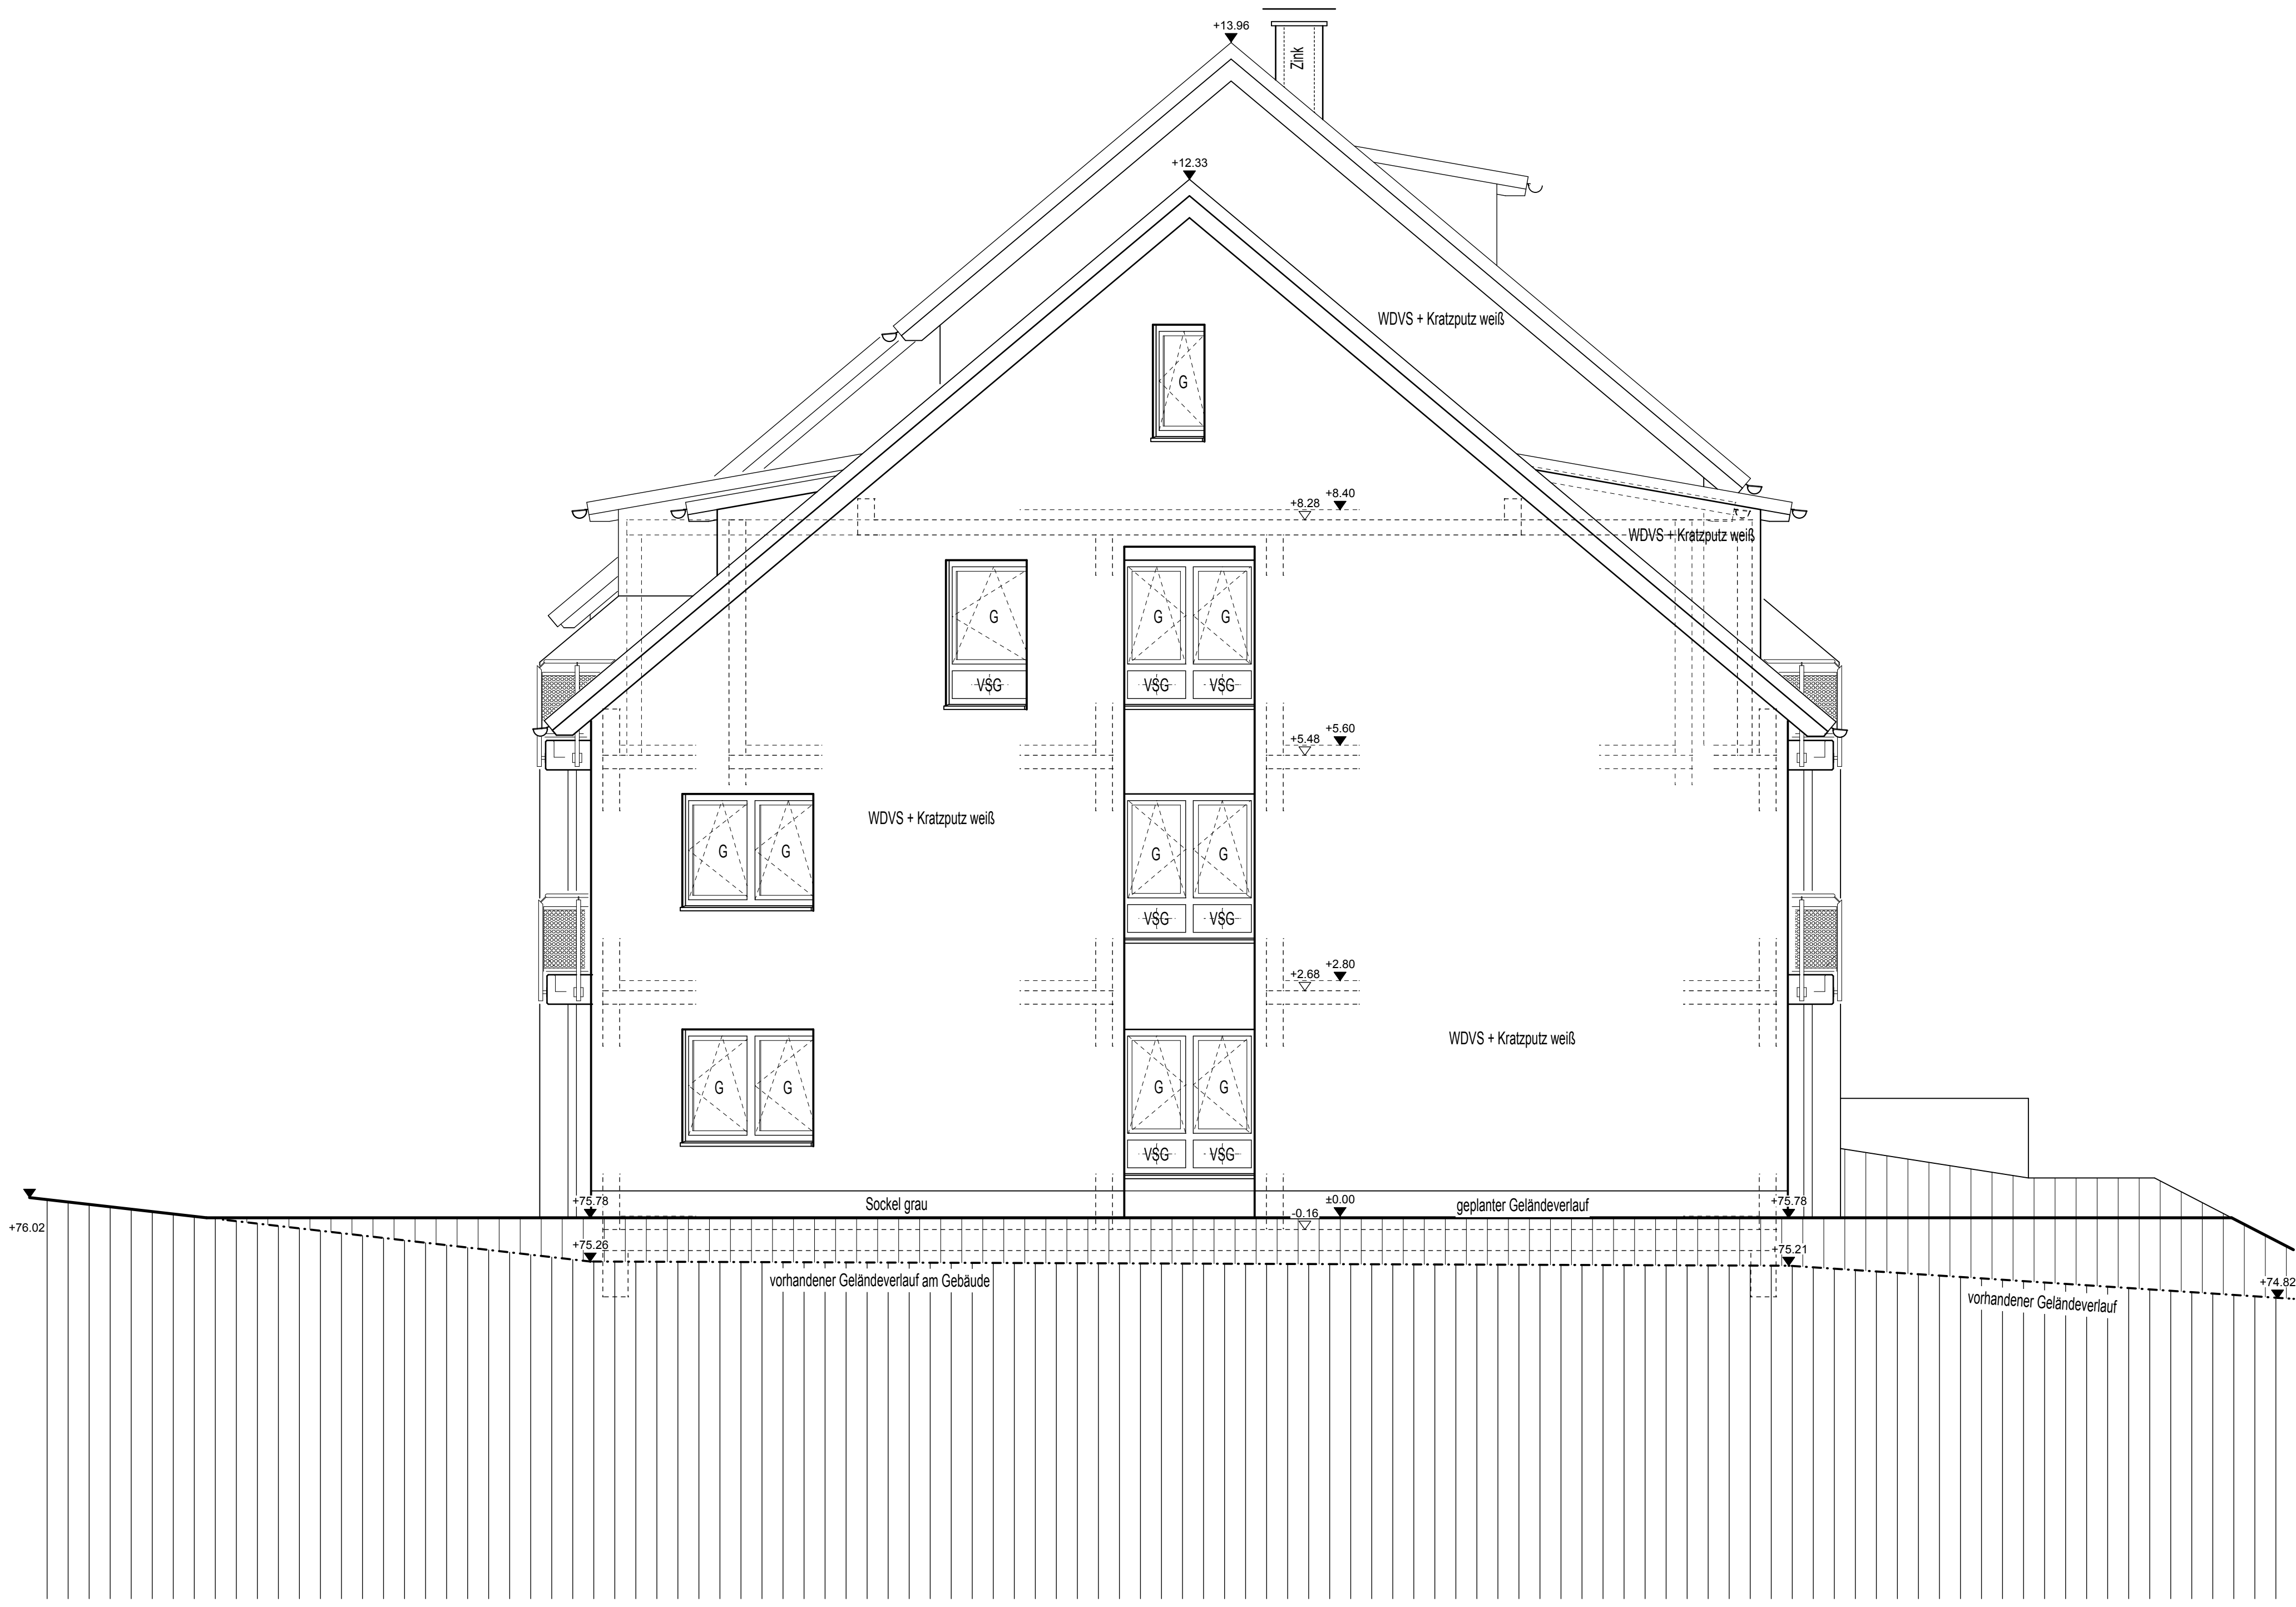

Nordansicht



Südansicht

LEGENDE:

Diese Zeichnungen gelten nur in Verbindung mit den Fachplanungen:

- Baugrundgutachten
- Tragwerksplanung
- Brandschutzkonzept
- Technische Gebäudeausrüstung
- Nachweis Schallschutz
- Nachweis Wärmeschutz

sowie Bau- bzw. Leistungsverzeichnisse aller Gewerke.

Im Bereich Technische Gebäudeausrüstung (Haustechnik) gilt diese Planung nur für die Lage der Sanitärgegenstände, Heizkörper und Installationsschächte!

Widersprüche (Zeichnungen, Text, in / zwischen Fachbeiträgen etc.) sind der Bauleitung vor Ausführung des betreffenden Bauteils bzw. der betreffenden Bauteile mitzuteilen.

Sämtliche Maße sind an Ort und Stelle durch den/die Unternehmer VERANTWORTLICH zu prüfen !!

Falls ein Übergang von Leichtbauwand zu einer Massivwand vorgesehen ist, ist bei der Erstellung der GK-Wand die Putzstärke von 1,5 cm auf der Massivwand zu berücksichtigen !!

Es dürfen AUSSCHLIESSLICH amtlich Zugelassene Materialien verwendet werden.

|  |                    |     |                                       |      |                                |
|--|--------------------|-----|---------------------------------------|------|--------------------------------|
|  | Mauerwerk KSPE     | AD  | Abgehängte Decke                      | LS   | Lüftungsschitz                 |
|  | Mauerwerk KSPE 20  | BA  | Bodenablauf                           | MP   | Mineralischer Putz             |
|  | Stahlbeton         | BD  | Bodendurchbruch                       | RKH  | Rolladenkastenhöhe             |
|  | Beton, unbewert    | BR  | Brüstung                              | RO   | Rollade                        |
|  | Betonfertigteile   | BRH | Brüstungshöhe                         | RO/M | Rollade, motorisch betreiben   |
|  | Nichttragende Wand | BV  | Biegeverbleibung                      | RO   | Reinigungsöffnung              |
|  | Perimeter-Dämmung  | D   | Dachziegel, Farbe: rot oder anthrazit | RST  | Rauchschutztür                 |
|  | Polystyrol-Dämmung | DD  | Dachendurchbruch                      | SK   | Sinkkasten                     |
|  |                    | DE  | Dachentwässerung                      | SP   | Stoßputz                       |
|  |                    | DR  | Dränleitung                           | STH  | Sturzhöhe                      |
|  |                    | ESG | Einscheibensicherheitsglas            | T30  | feuerhemmende Tür              |
|  |                    | FB  | Feuerbeständiges Bauteil              | T90  | feuerbeständige Tür            |
|  |                    | FBK | Fußbodenkonstruktion                  | UKD  | Unterkannte Decke              |
|  |                    | FBK | Fußbodenkonstruktion                  | UV   | Untervertelung                 |
|  |                    | G   | Glas / Glasfüllung                    | VSG  | Verbundscheibensicherheitsglas |
|  |                    | GW  | Gurtwickler                           | WD   | Wanddurchbruch                 |
|  |                    | HK  | Heizkörper                            | WS   | Wandschütz                     |
|  |                    | KP  | Kratzputz                             |      |                                |
|  |                    | LNA | Leichtes nachträgliches Abflußrohr    |      |                                |

Brüstungs- / und Türhöhen beziehen sich auf die Fertigfußbodenhöhen !!!  
Das Bauvorhaben ist nach DIN 18025 Teil 2 auszuführen !!!

Wärmedämmfassade 14cm : 12cm Wärmedämmung, 2cm Putz

INDEX DATUM NAME ÄNDERUNG

Änderungen / Ergänzungen ± 0,00 = 75,80 ü.NN

Nord- und Südansicht

|   |                                                                                             |
|---|---------------------------------------------------------------------------------------------|
| Bauherr:<br><b>Klute &amp; Partner</b><br>Crengeledanzstrasse 81a<br>58455 Witten<br>Tel.: (02302) 20 20 4-0<br>Fax.: (02302) 20 20 4-29                             |                                                                                             |
| Projekt:<br><b>Neubau von 20 öffentlich geförderten Wohnungen (barrierefreien Seniorenwohnungen)</b><br>Vodestraße 82, 44625 Herne                                   | Leistungsphase:<br><b>Ausführungsplanung</b><br><br><b>-- Freigabe --</b><br>14 - 12 - 2006 |
| Datum: 05-10-2006 Maßstab: 1: 50 bearbeitet: mb geändert:   |                                                                                             |
| Planbezeichnung:<br><b>Ansichten:<br/>Nord- und Südansicht</b>   | Plan-Nr. Index<br><b>8 . 0</b>                                                              |
| Entwurfsverfasser:<br><b>Architekt Dipl.-Ing B. Lange</b><br><small>Crengeledanzstrasse 81a — 58455 Witten — Tel. 02302 / 20 20 4-0 — Fax 02302 / 20 20 4-29</small> |                                                                                             |

Diese Zeichnungen gelten nur in Verbindung mit den Fachplanungen

- Baugrundgutachten
- Tragwerksplanung
- Brandschutzkonzept
- Technische Gebäudeausrüstung
- Nachweis Schallschutz
- Nachweis Wärmeschutz

sowie Bau- bzw. Leistungsverzeichnisse aller Gewerke.

Im Bereich Technische Gebäudeausrüstung (Haustechnik) gilt diese Planung nur für die Lage der Sanitärgegenstände, Heizkörper und Installationsschächte!

Widersprüche (Zeichnungen, Text, in / zwischen Fachbeiträgen etc.) sind der Bauleitung vor Ausführung des betreffenden Bauteils bzw. der betreffenden Bauteile mitzuteilen.

Sämtliche Maße sind an Ort und Stelle durch den/die Unternehmer VERANTWORTLICH zu prüfen!

Falls ein Übergang von Leichtbauwand zu einer Massivwand vorgesehen ist, ist bei der Erstellung der GK-Wand die Putzstärke von 1,5 cm auf der Massivwand zu berücksichtigen !!

Es dürfen AUSSCHLIESSLICH amtlich Zugelassene Materialien verwendet werden.

[illegible]

|   |                |                                                                                  |           |
|---|----------------|----------------------------------------------------------------------------------|-----------|
| Bauherr:<br><b>Klute &amp; Partner</b><br>Crengeldanzstrasse 81a<br>58455 Witten<br>Tel.: (02302) 20 20 4-0<br>Fax.: (02302) 20 20 4-29                      |                |                                                                                  |           |
| Projekt:<br><b>Neubau von 20 öffentlich geförderten<br/>         Wohnungen<br/>         (barrierefreien Seniorenwohnungen)</b><br>Vödestraße 82, 44625 Herne |                | Leistungsphase:<br><b>Ausführungsplanung</b><br>-- Freigabe --<br>14 - 12 - 2006 |           |
| Datum: 05-10-2006   | Maßstab: 1: 50 | bearbeitet: mb                                                                   | geändert: |
| Planbezeichnung:<br><b>Ansichten:<br/>         Ostansicht</b>                                                                                                |                | Plan-Nr. Index<br><div style="text-align: right; font-size: 2em;">9. 0</div>     |           |
| Entwurfsverfasser:<br><div style="text-align: center; font-size: 1.5em;">Architekt Dipl.-Ing B. Lange</div>                                                  |                |                                                                                  |           |
| Crengeldanzstrasse 81a — 58455 Witten — Tel. 02302 / 20 20 4-0 — Fax 02302 / 20 20 4-29                                                                      |                |                                                                                  |           |

Diese Zeichnungen gelten nur in Verbindung mit den Fachplanungen.

- Baugrundgutachten
- Tragwerksplanung
- Brandschutzkonzept
- Technische Gebäudeausrüstung
- Nachweis Schallschutz
- Nachweis Wärmeschutz

sowie Bau- bzw. Leistungsverzeichnisse aller Gewerke.

Im Bereich Technische Gebäudeausrüstung (Haustechnik) gilt diese Planung nur für die Lage der Sanitärgegenstände, Heizkörper und Installationsschächte!

Widersprüche (Zeichnungen, Text, in / zwischen Fachbeiträgen etc.) sind der Bauleitung vor Ausführung des betreffenden Bauteils bzw. der betreffenden Bauteile mitzuteilen.

Sämtliche Maße sind an Ort und Stelle durch den/die Unternehmer VERANTWORTLICH zu prüfen!

Falls ein Übergang von Leichtbauwand zu einer Massivwand vorgesehen ist, ist bei der Erstellung der GK-Wand die Putzstärke von 1,5 cm auf der Massivwand zu berücksichtigen !!

**Es dürfen AUSSCHLIESSLICH amtlich Zugelassene Materialien verwendet werden.**



|                                                                            |   |
|----------------------------------------------------------------------------|---|
| Brüstungs- / und Türhöhen<br>beziehen sich auf die Fertigfußbodenhöhen !!! |  Fertigfußboden<br>(z.B. ±0,00 = ---,-- ü NN) |
| Das Bauvorhaben ist nach DIN 18025 Teil 2 auszuführen !!!                  |  Rohfußboden<br>(z.B. - 0,15)                 |

Wärmedämmfassade 14cm : 12cm Wärmedämmung, 2cm Putz

[illegible]

| FX | DATUM | NAME | ÄNDERUNG |
|----|-------|------|----------|
|----|-------|------|----------|

$$\pm 0,00 = 75,80 \text{ ü.NM}$$

## Änderungen / Ergänzungen

## Westansicht

Bauherr:

Klute & Partner

Crengeldanzstrasse 81a  
58455 Witten  
Tel.: (02302) 20 20 4-0  
Fax.: (02302) 20 20 4-29

## Projekt:

Neubau von 20 öffentlich geförderten  
Wohnungen  
(barrierefreien Seniorenwohnungen)

Vödestraße 82, 44625 Herne

### Leistungsphase:

## Ausführungsplanung

-- Freigabe --  
14 - 12 - 2006

|                   |                |                |           |
|-------------------|----------------|----------------|-----------|
| Datum: 05-10-2006 | Maßstab: 1: 50 | bearbeitet: mb | geändert: |
|-------------------|----------------|----------------|-----------|

|                  |          |       |
|------------------|----------|-------|
| Planbezeichnung: | Plan-Nr. | Index |
|------------------|----------|-------|

Ansichten:  
Westansicht

10.0

Entwurfsverfasser:

Architekt Dipl.-Ing B. Lange

Crengeldanzstrasse 81a --- 58455 Witten --- Tel.:02302 / 20 20 4-0 --- Fax:02302 / 20 20 4-21