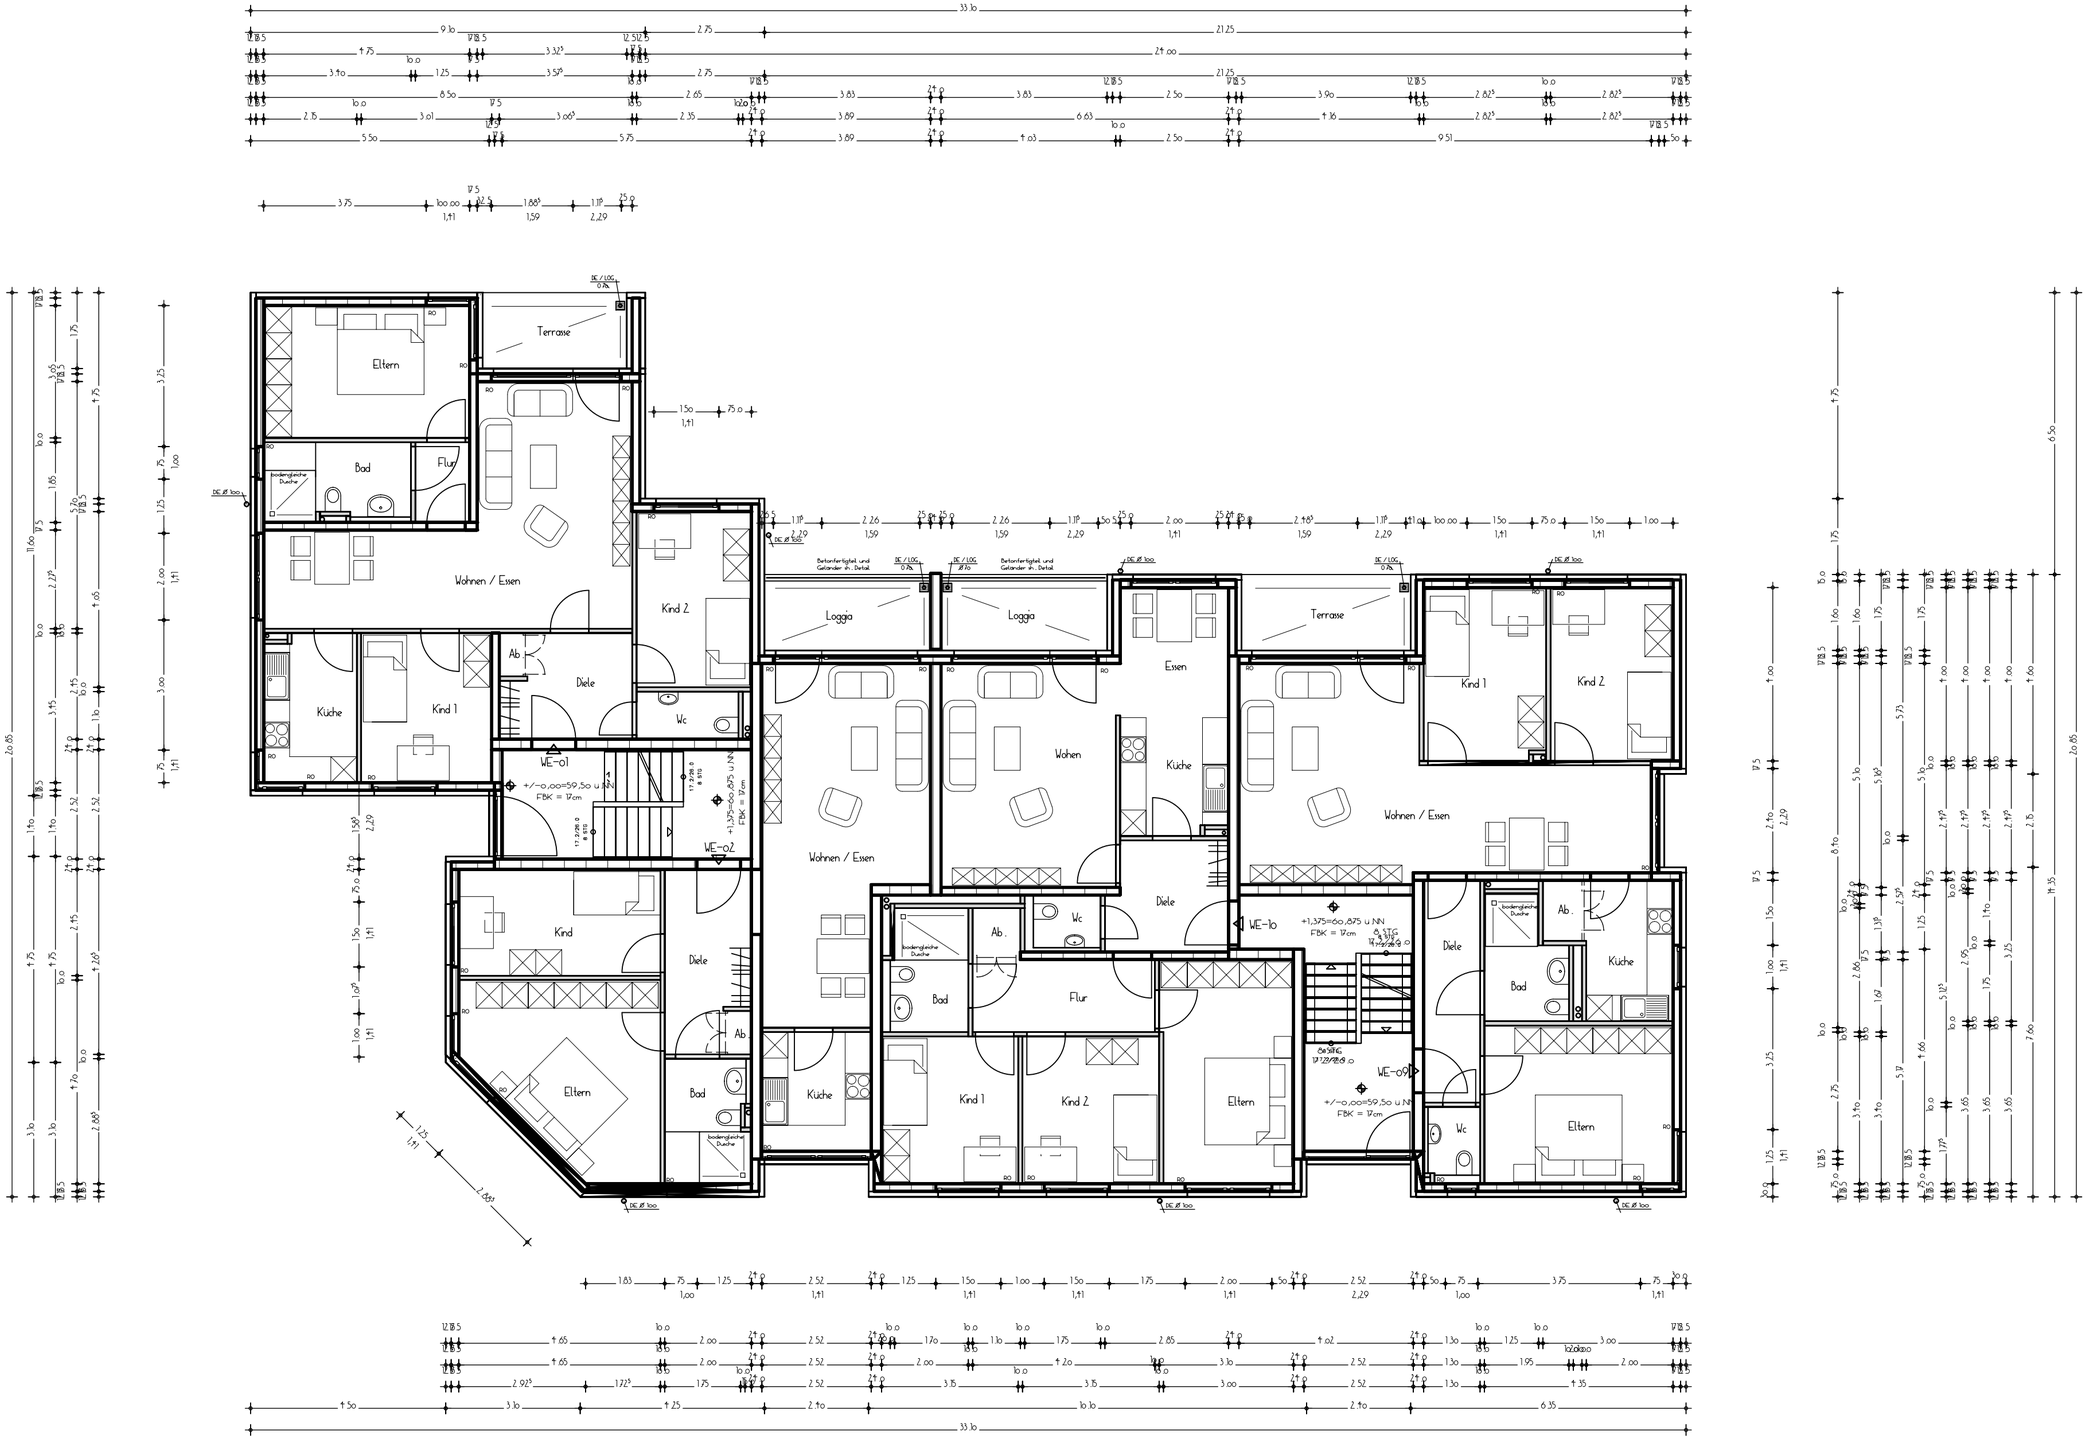

Herne, Vinkestraße 29.07.2024
Importiert: eg.dxf Model M.: 1 : 100

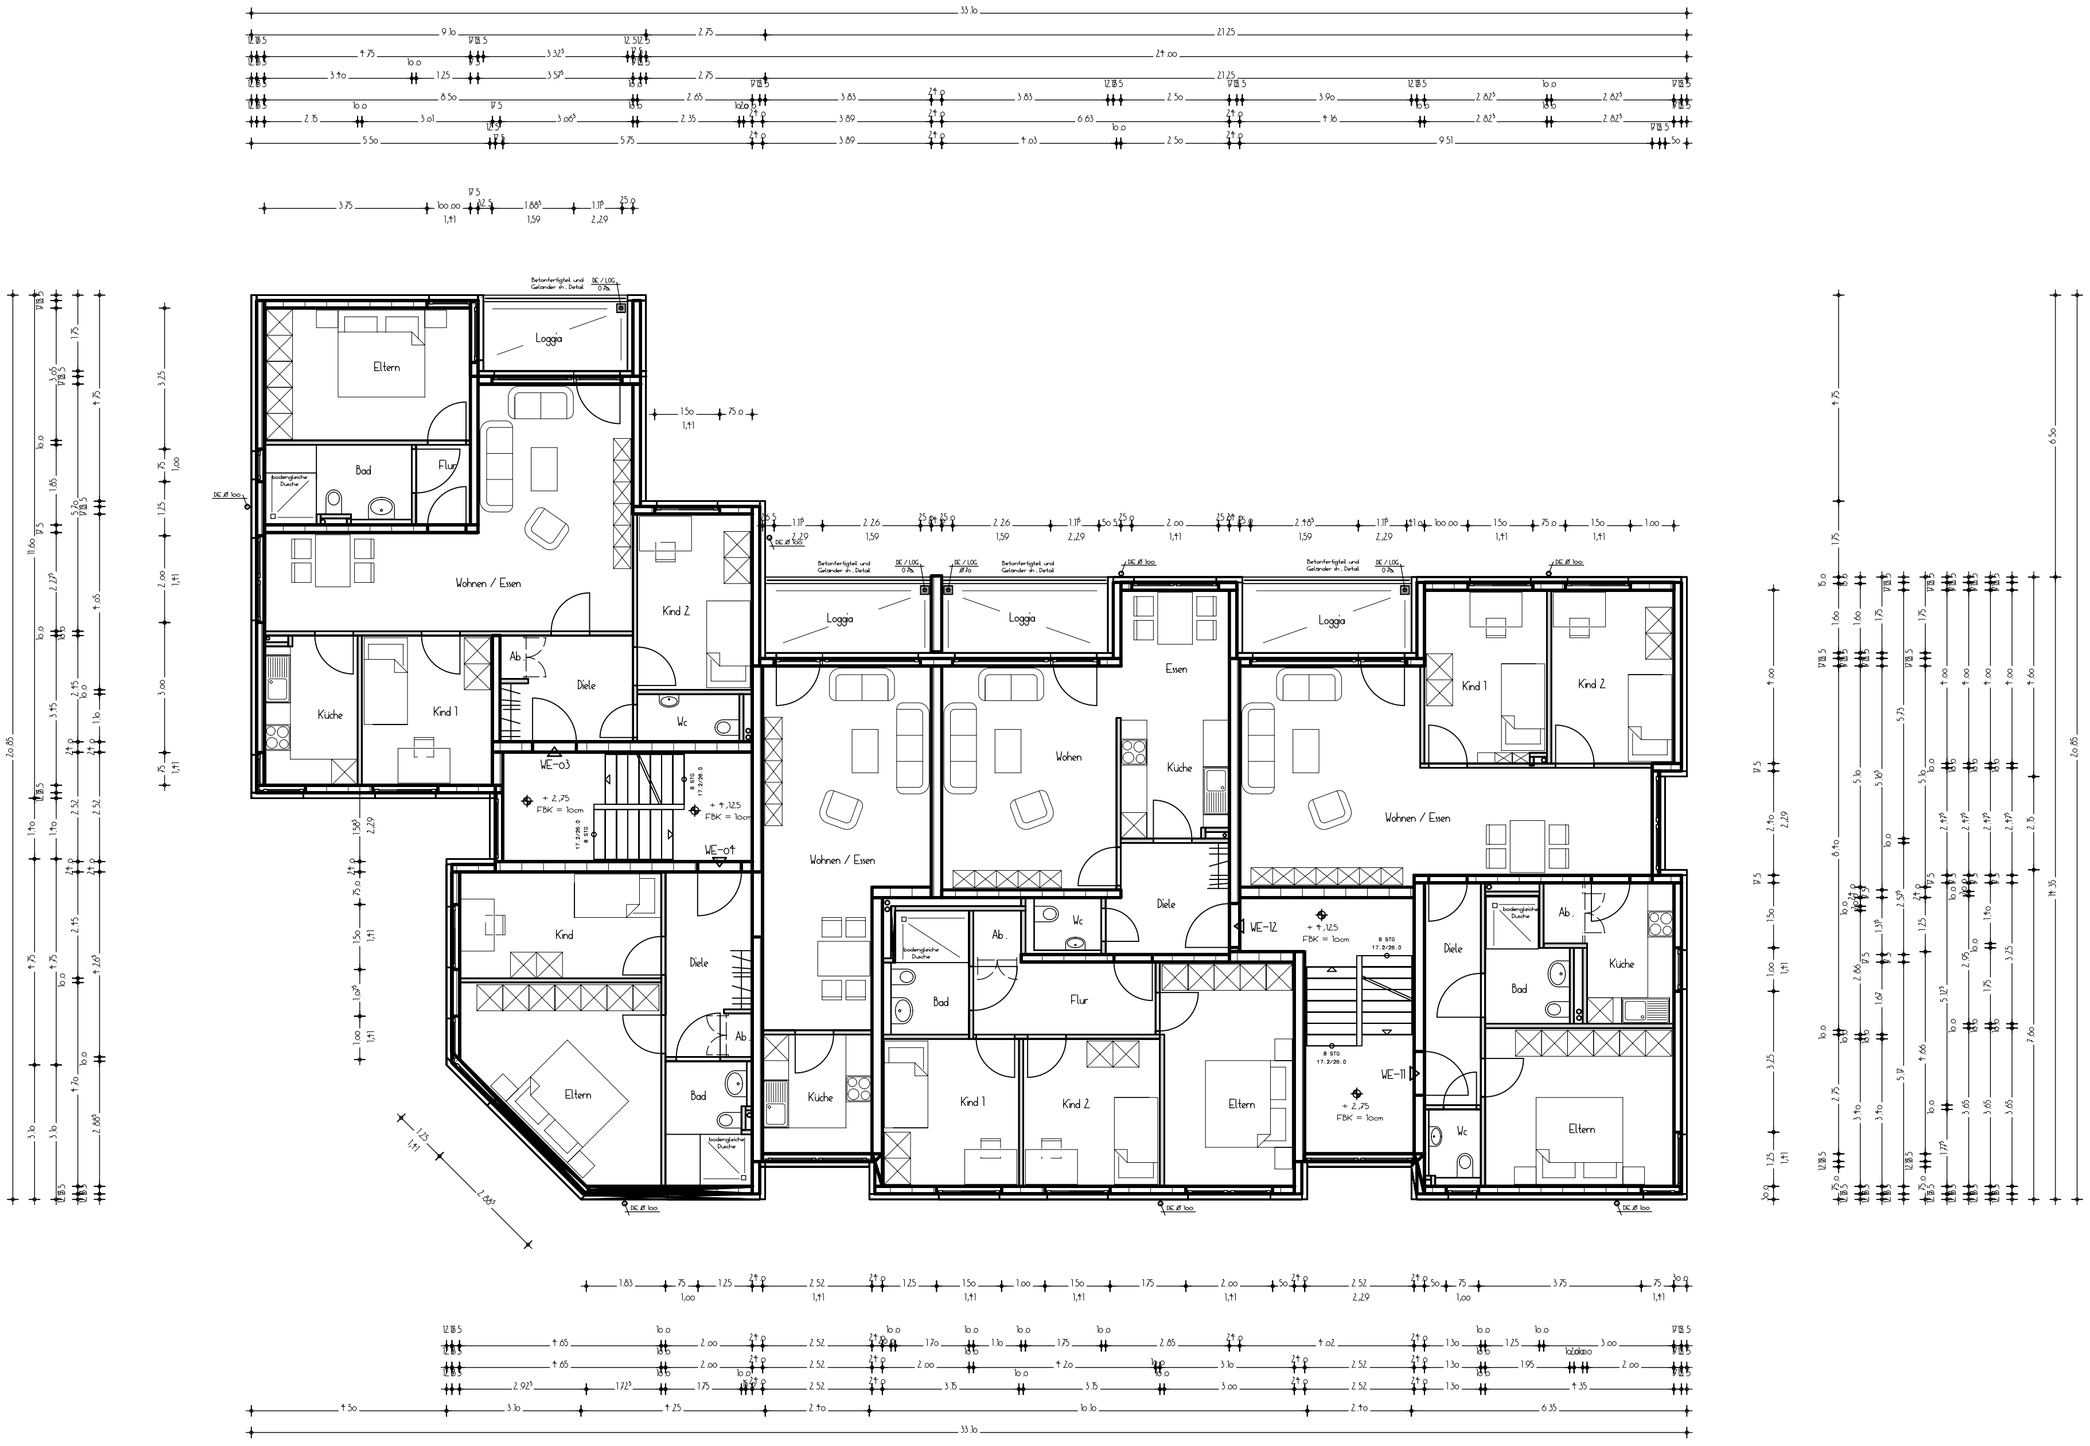

Herne, Vinkestraße 29.07.2024
Importiert: 1.og.dxf Model M.: 1 : 100

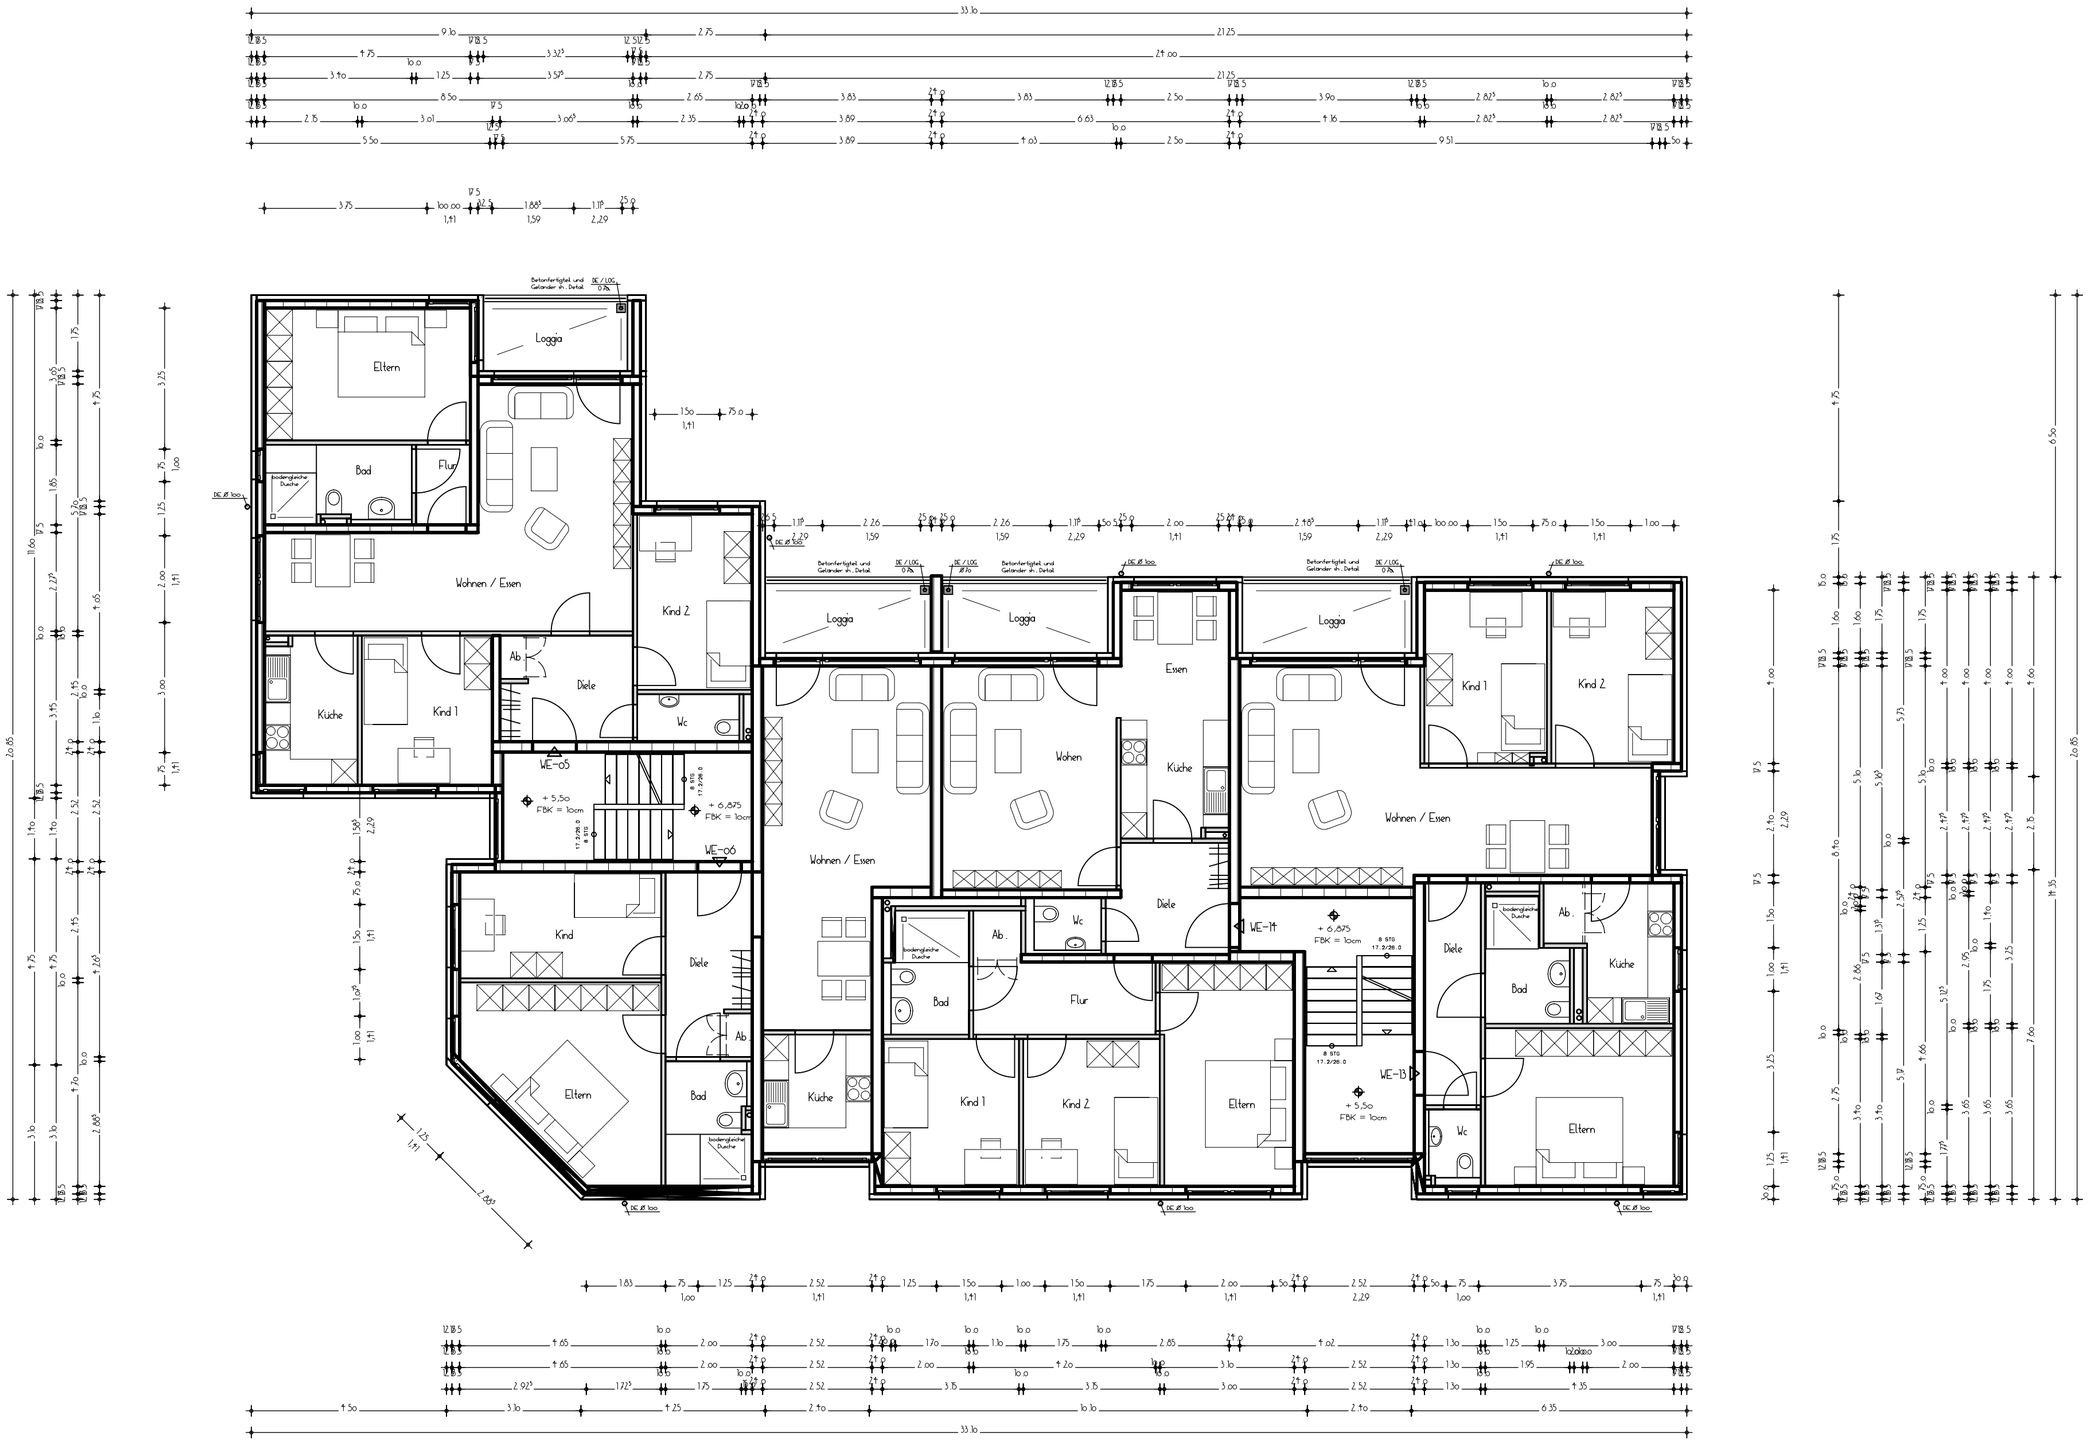

Herne, Vinkestraße 29.07.2024
Importiert: 2.og.dxf Model M.: 1 : 100

Herne, Vinkestraße 29.07.2024
Importiert: dg.dxf Model M.: 1 : 100

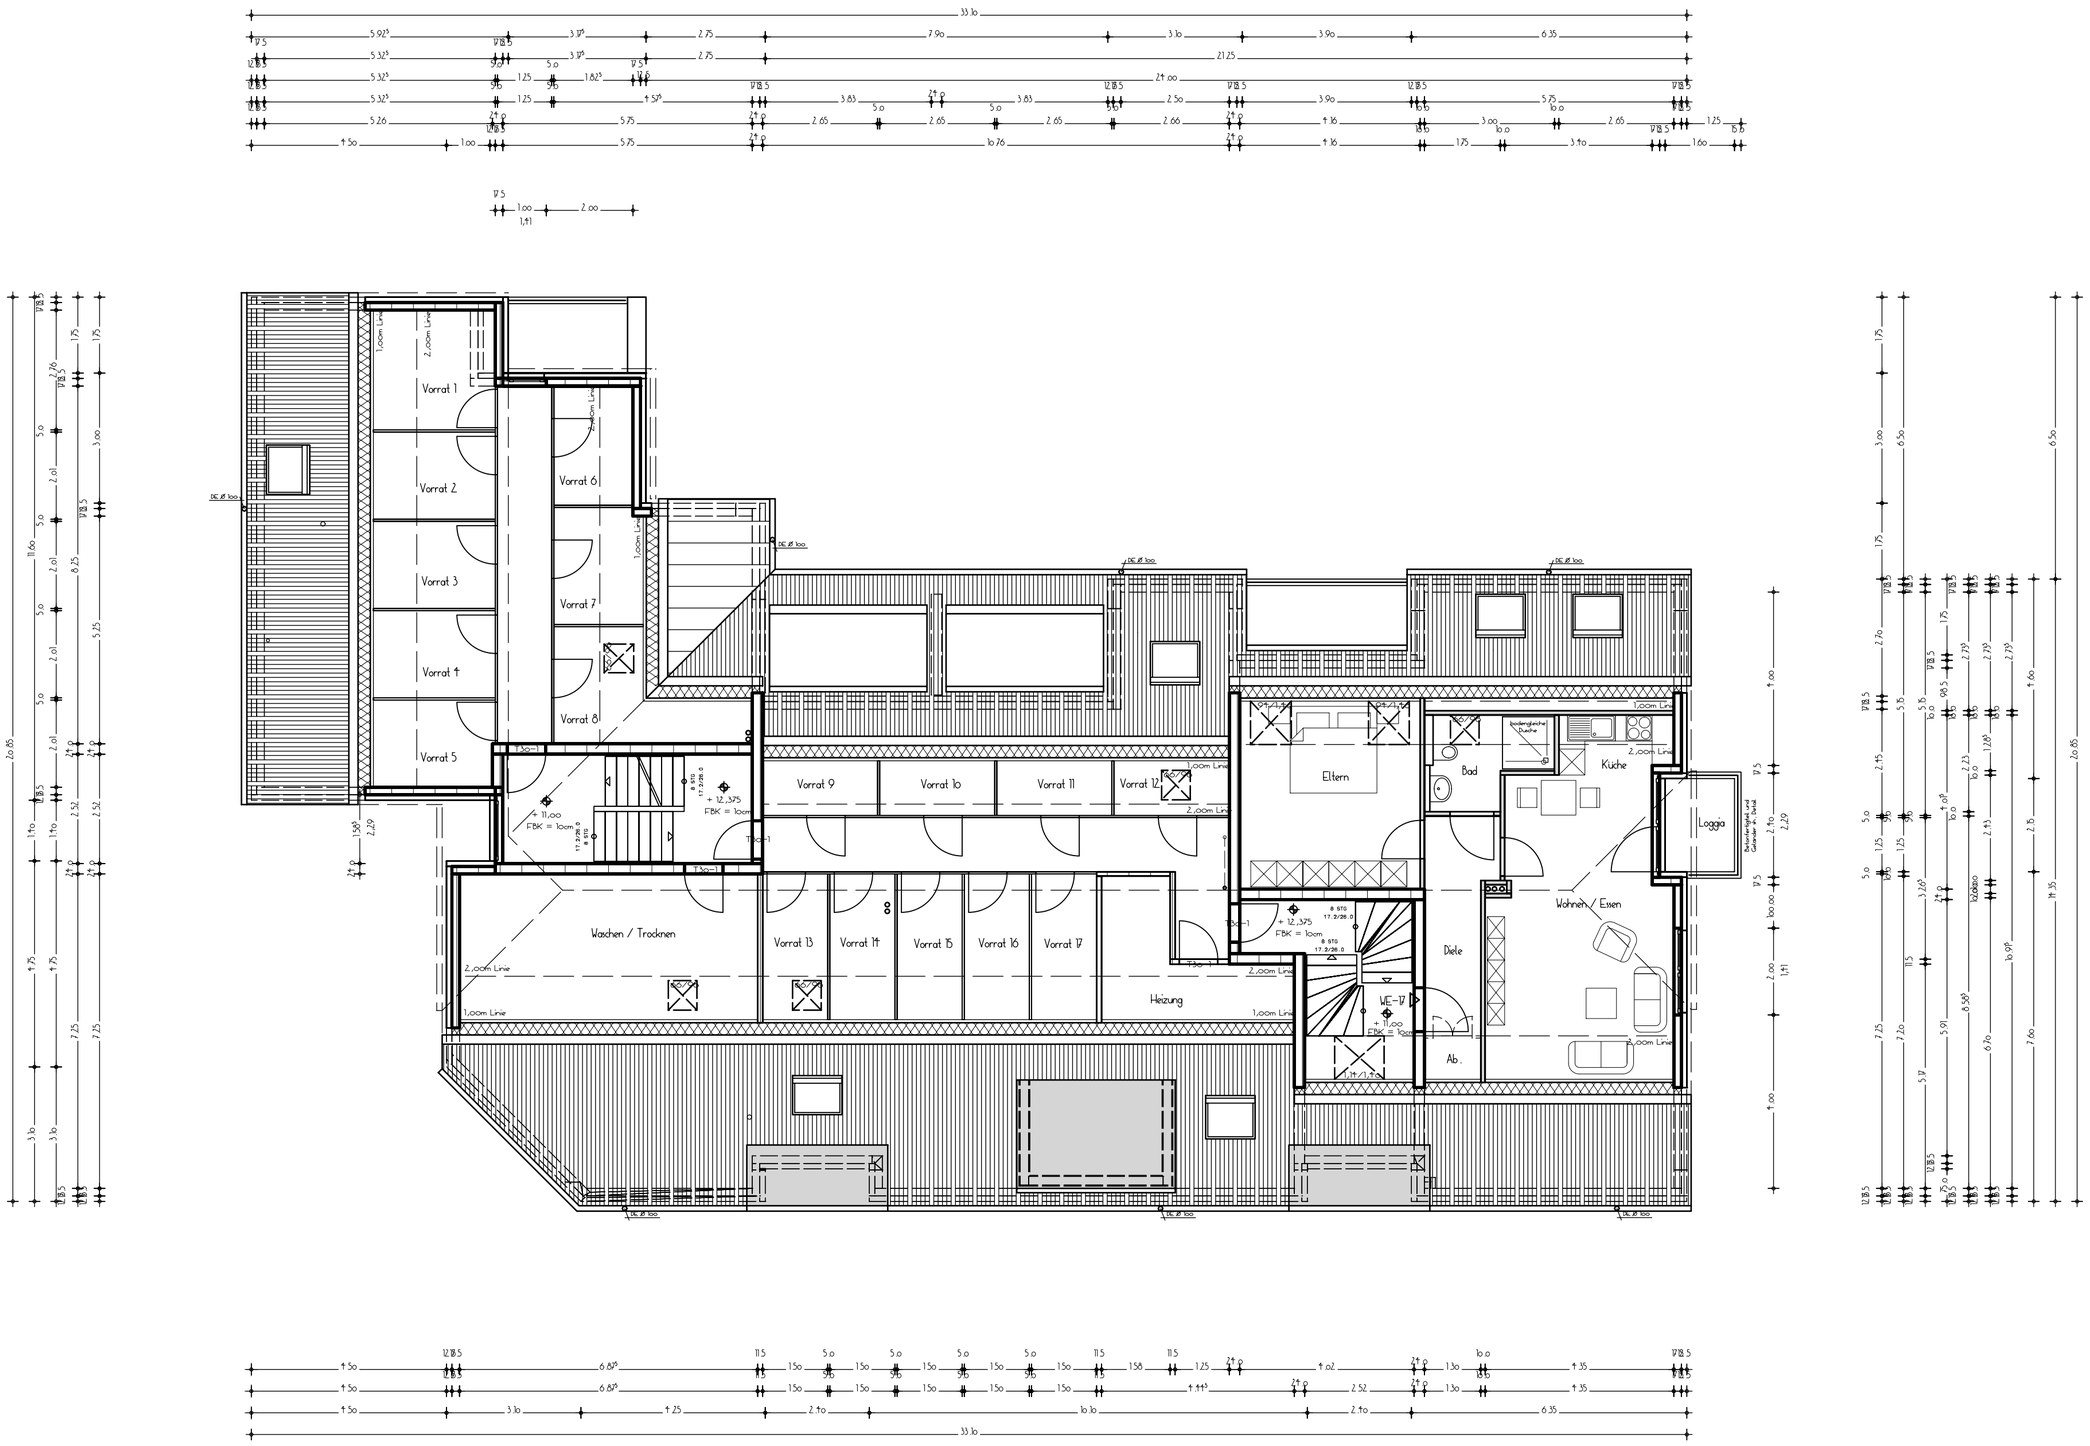

Herne, Vinkestraße 29.07.2024
Importiert: sb.dxf Model M.: 1 : 100

Herne, Vinkestraße 29.07.2024
Importiert: nordostansicht.dxf Model M.: 1 : 100

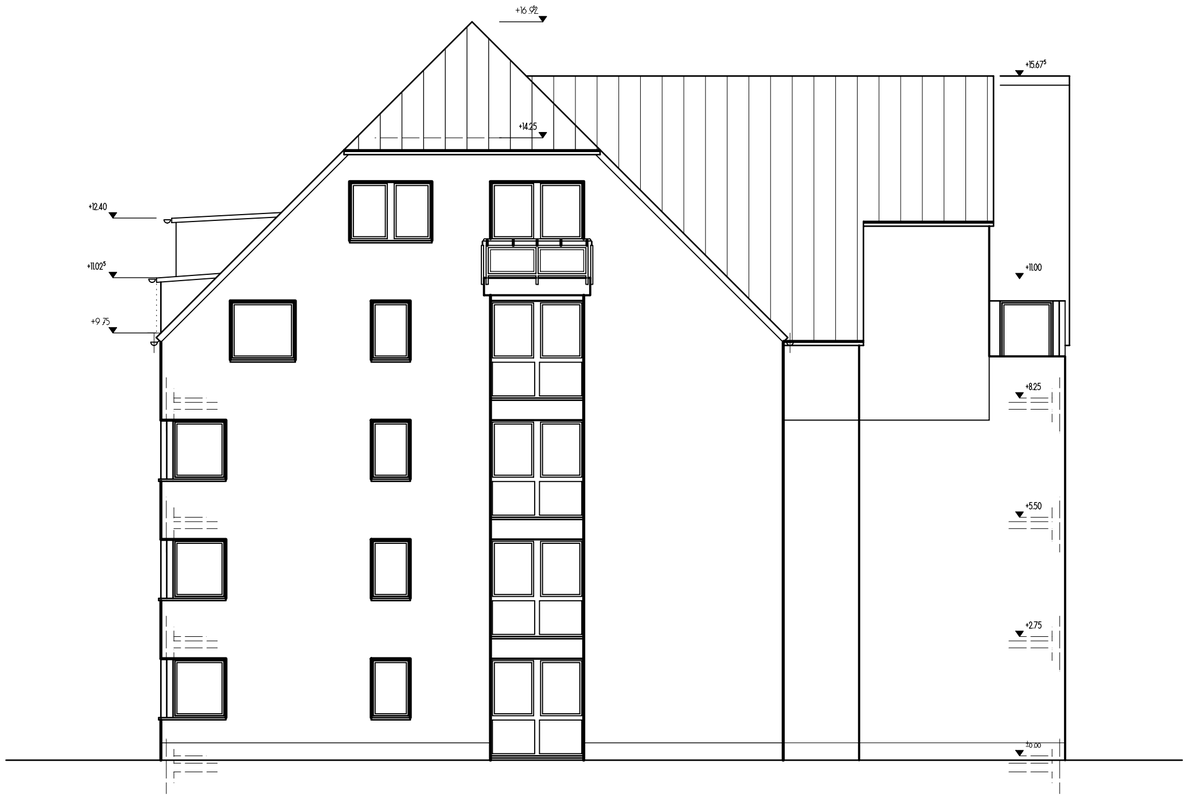

Herne, Vinkestraße 29.07.2024
Importiert: nordwestanicht.dxf Model M.: 1 : 100

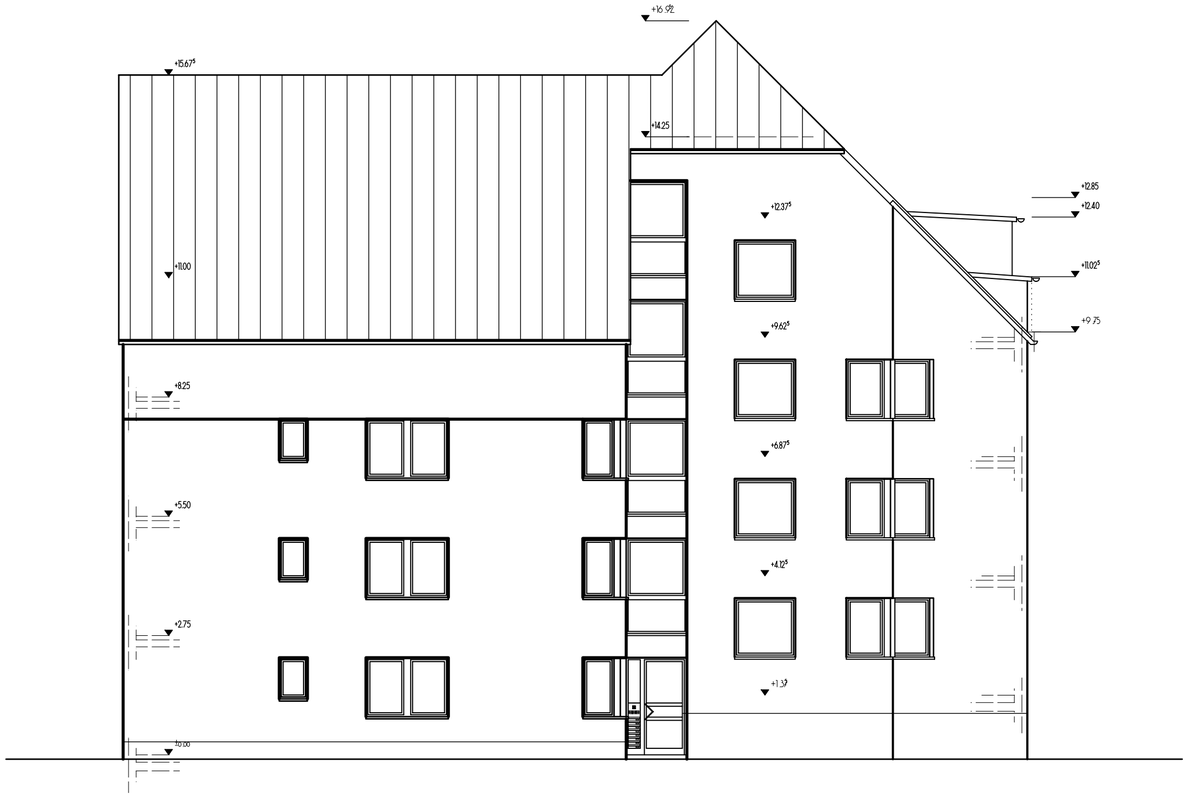

Herne, Vinkestraße 29.07.2024
Importiert: südostansicht.dxf Model M.: 1 : 100

Herne, Vinkestraße 29.07.2024
Importiert: südwestansicht.dxf Model M.: 1 : 100

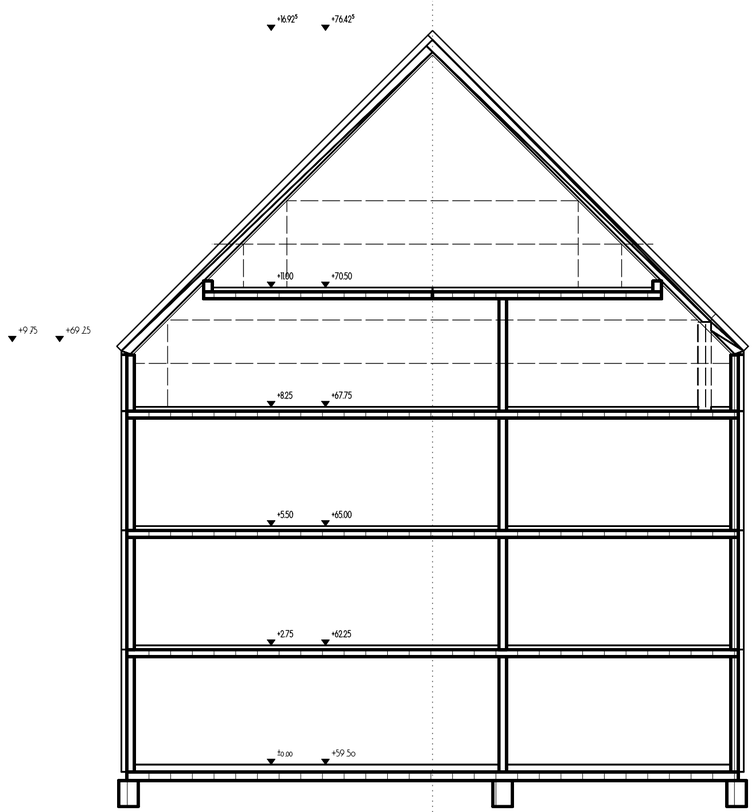

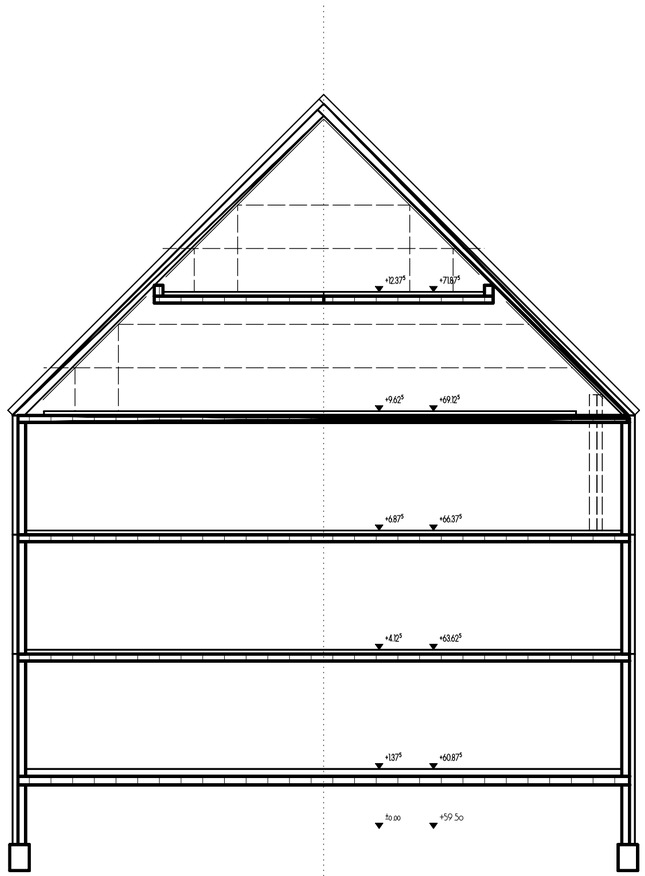

Herne, Vinkestraße 29.07.2024
Importiert: systemschnitt.dxf Model M.: 1 : 100