




Herne, Beddstraße
Haus 1 Kellergeschoß 1 : 100

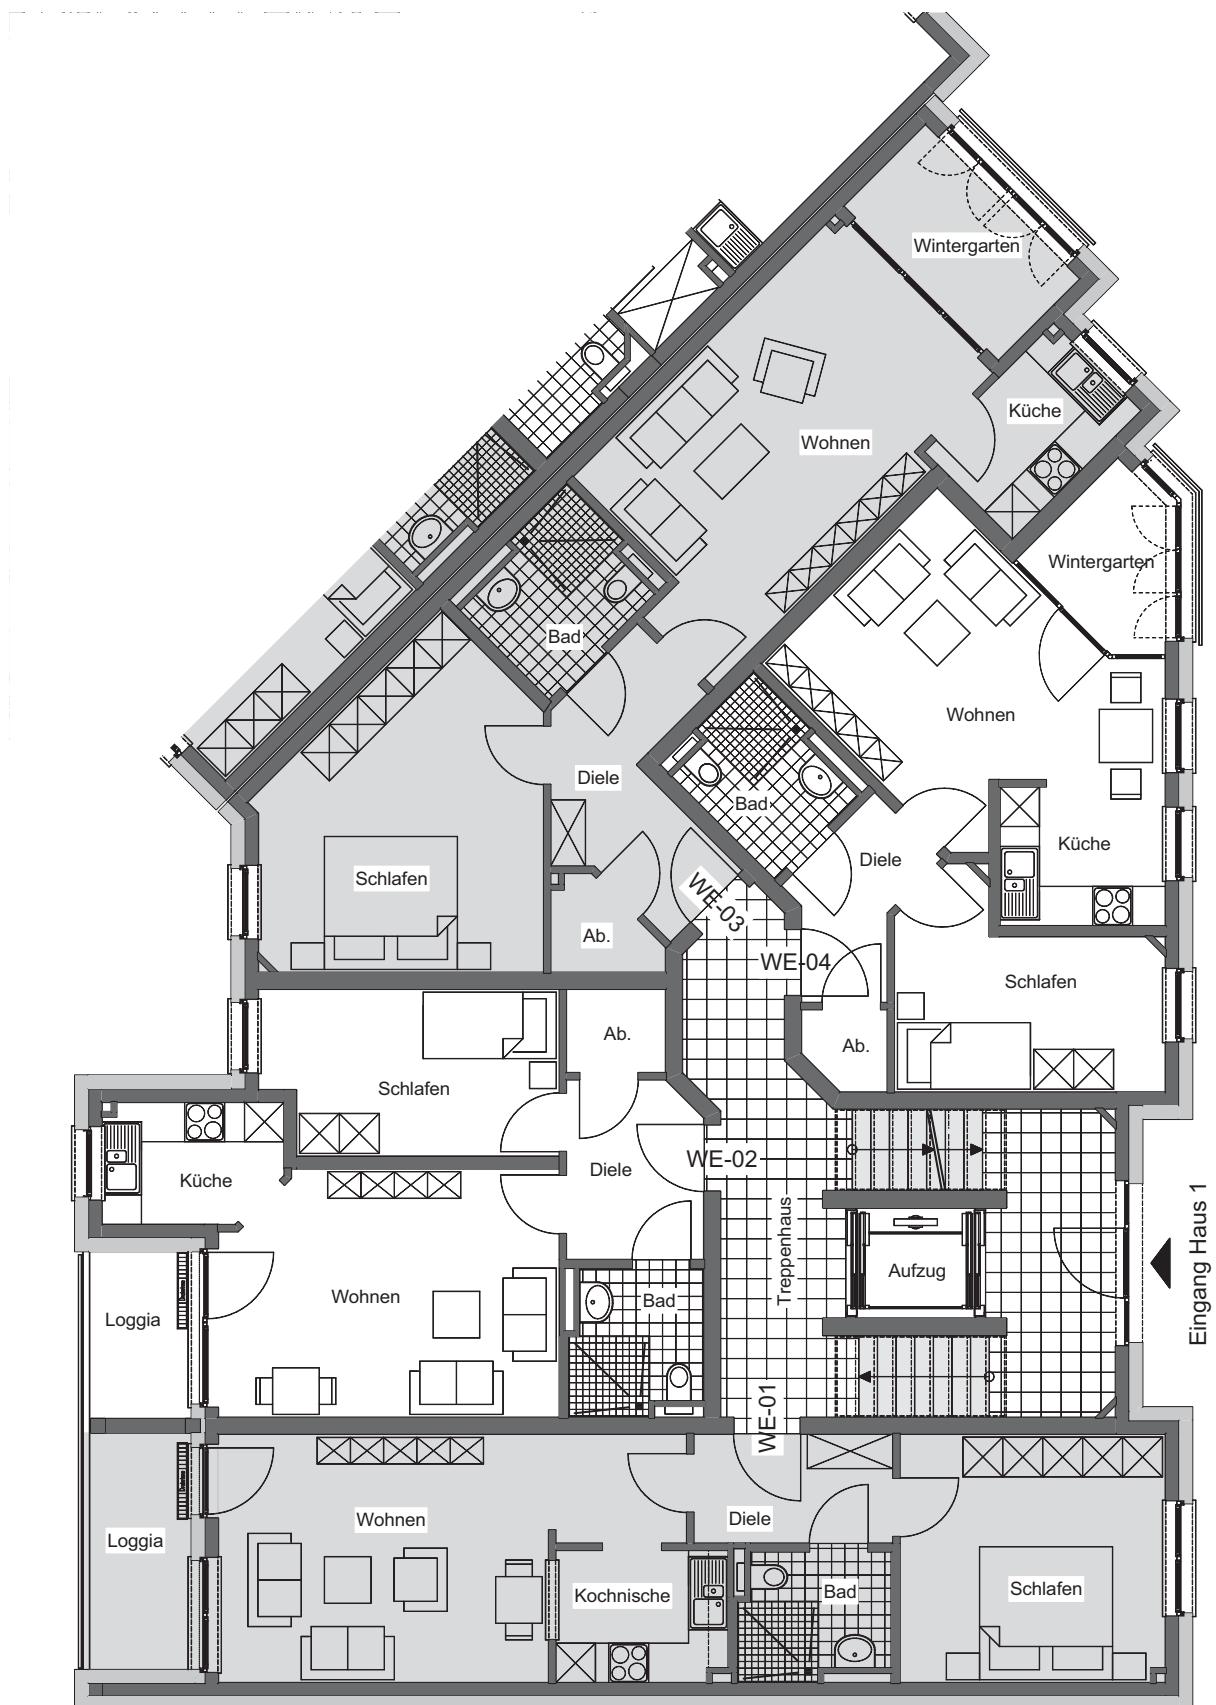


Haus 1 Herne, Beddstrasse
Erdgeschoss 1 : 100

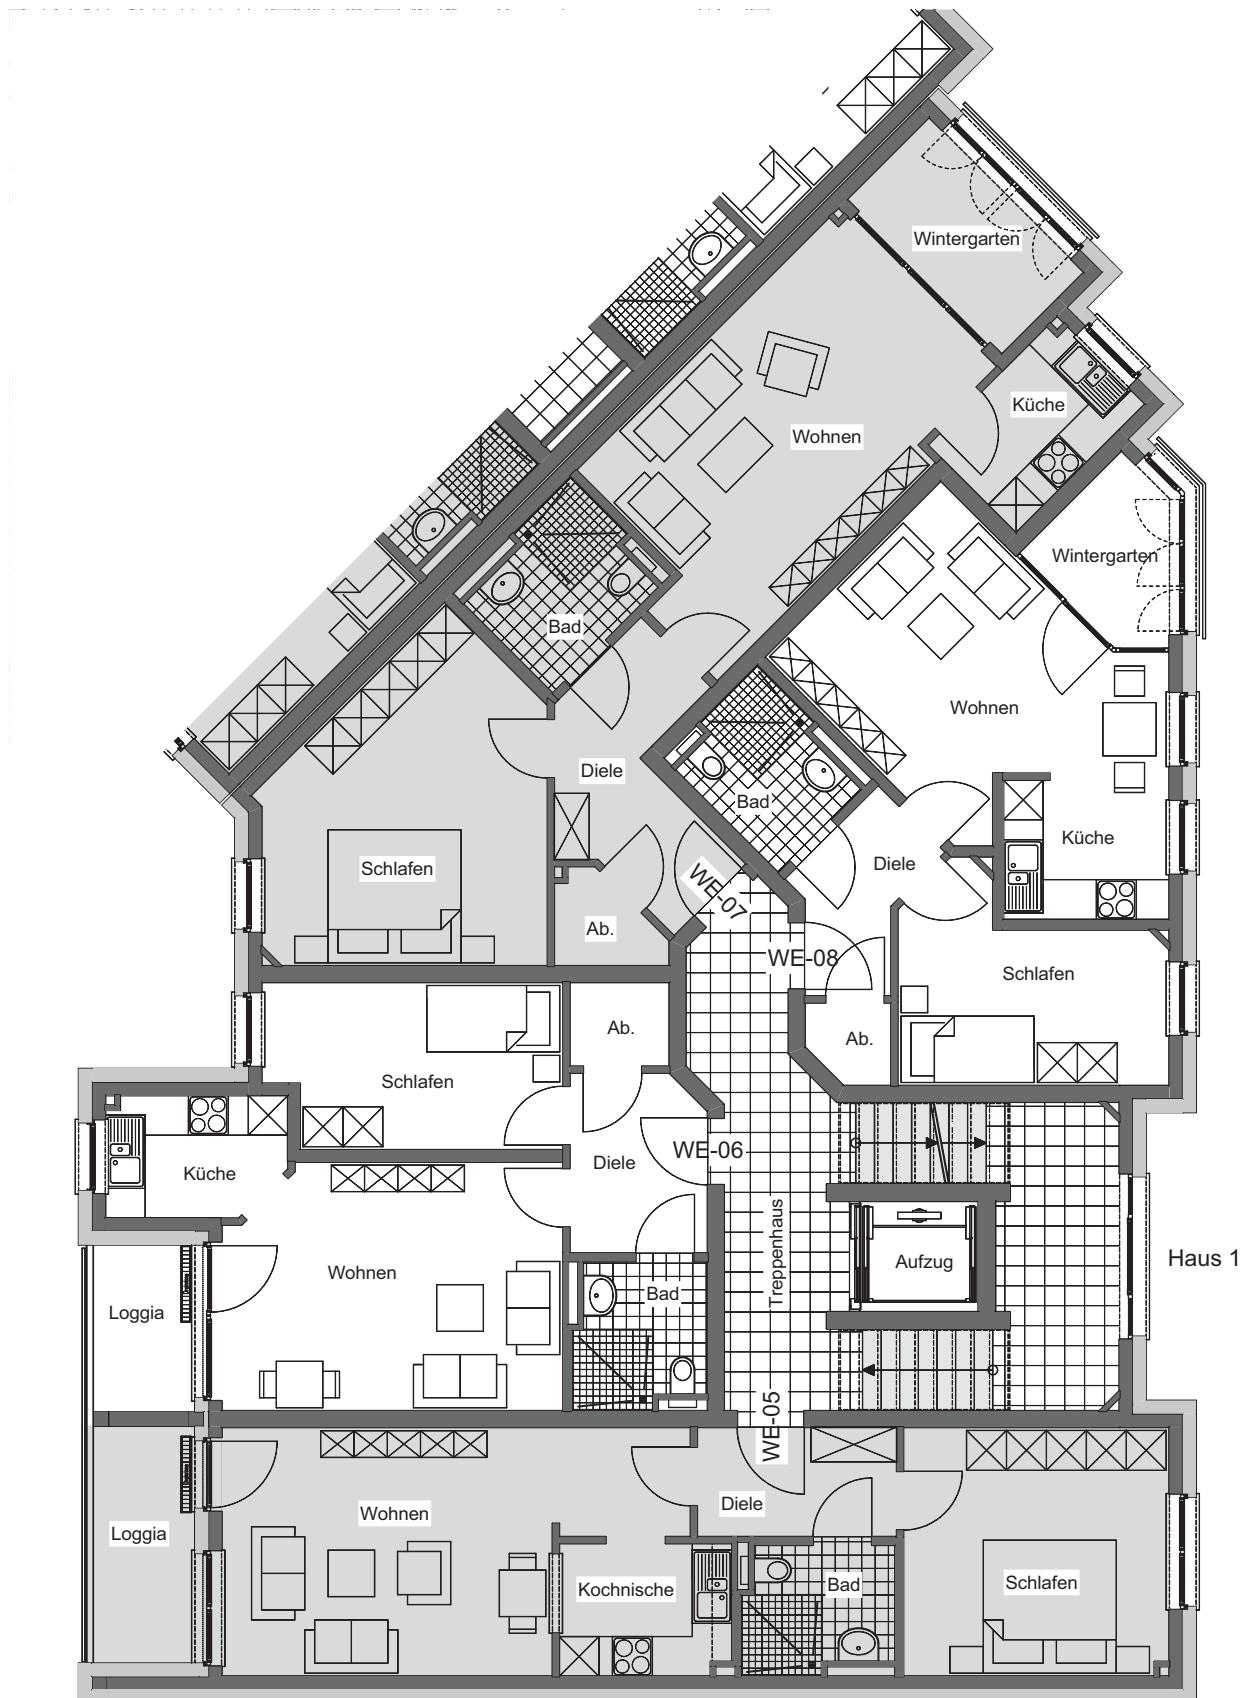


Herne, Beddstrasse
Haus 1 1.Obergeschoss 1 : 100

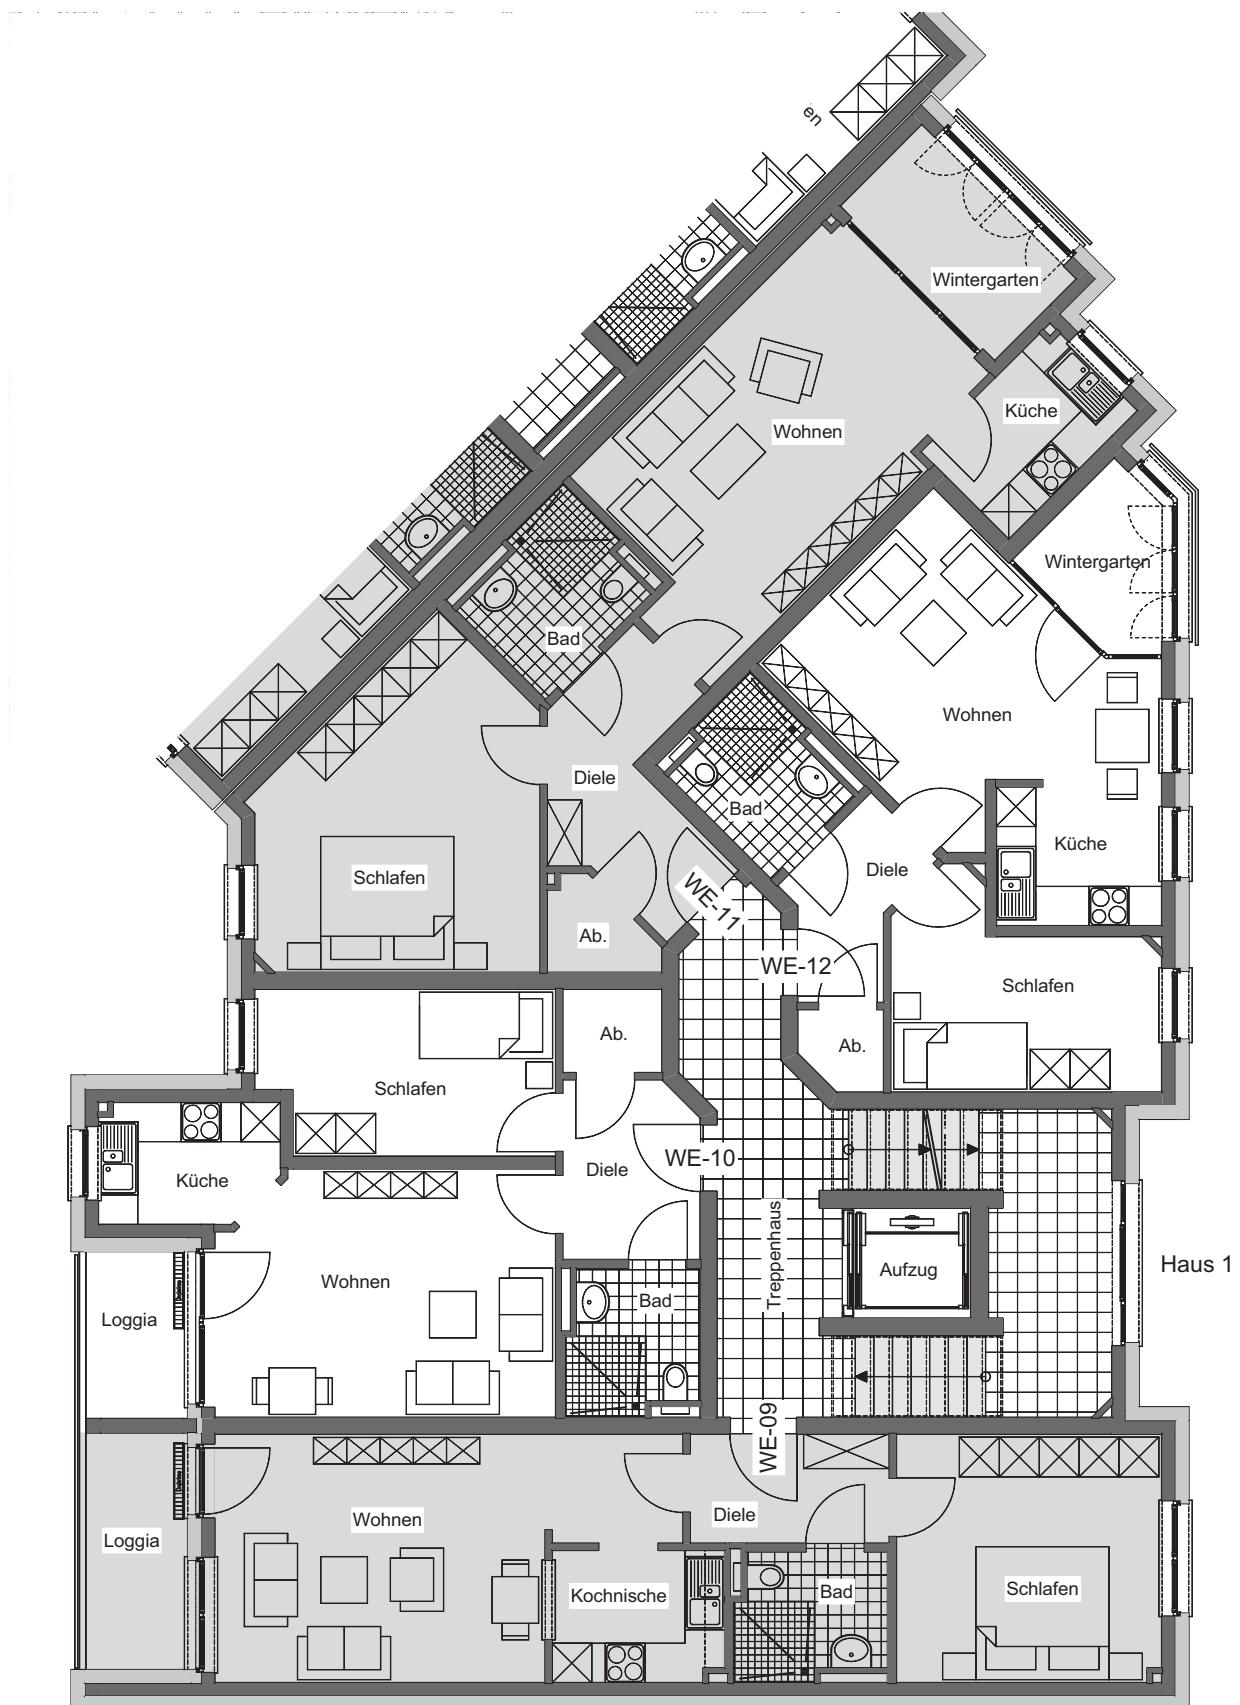

Herne, Beddstrasse
Haus 1 2.Obergeschoss 1 : 100

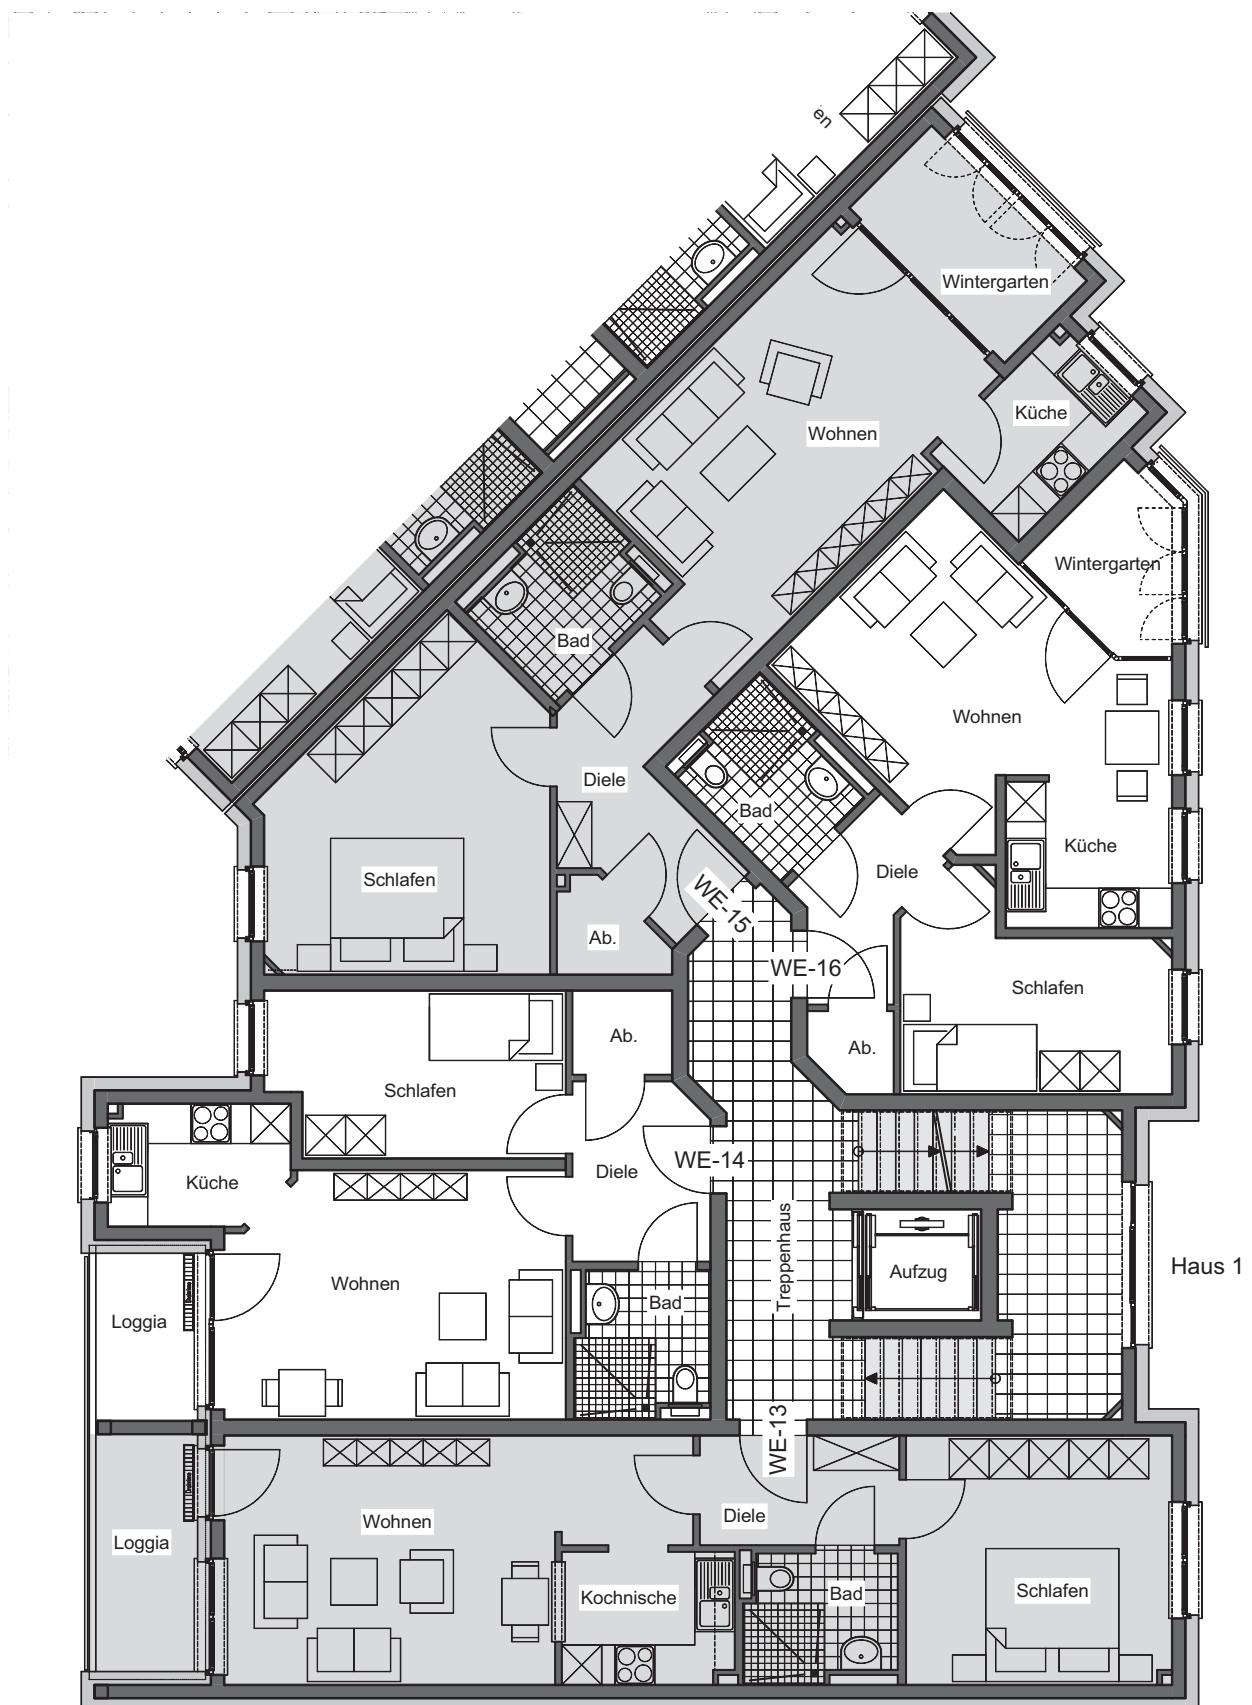

Herne, Beddstrasse
Haus 1 3.Obergeschoss 1 : 100

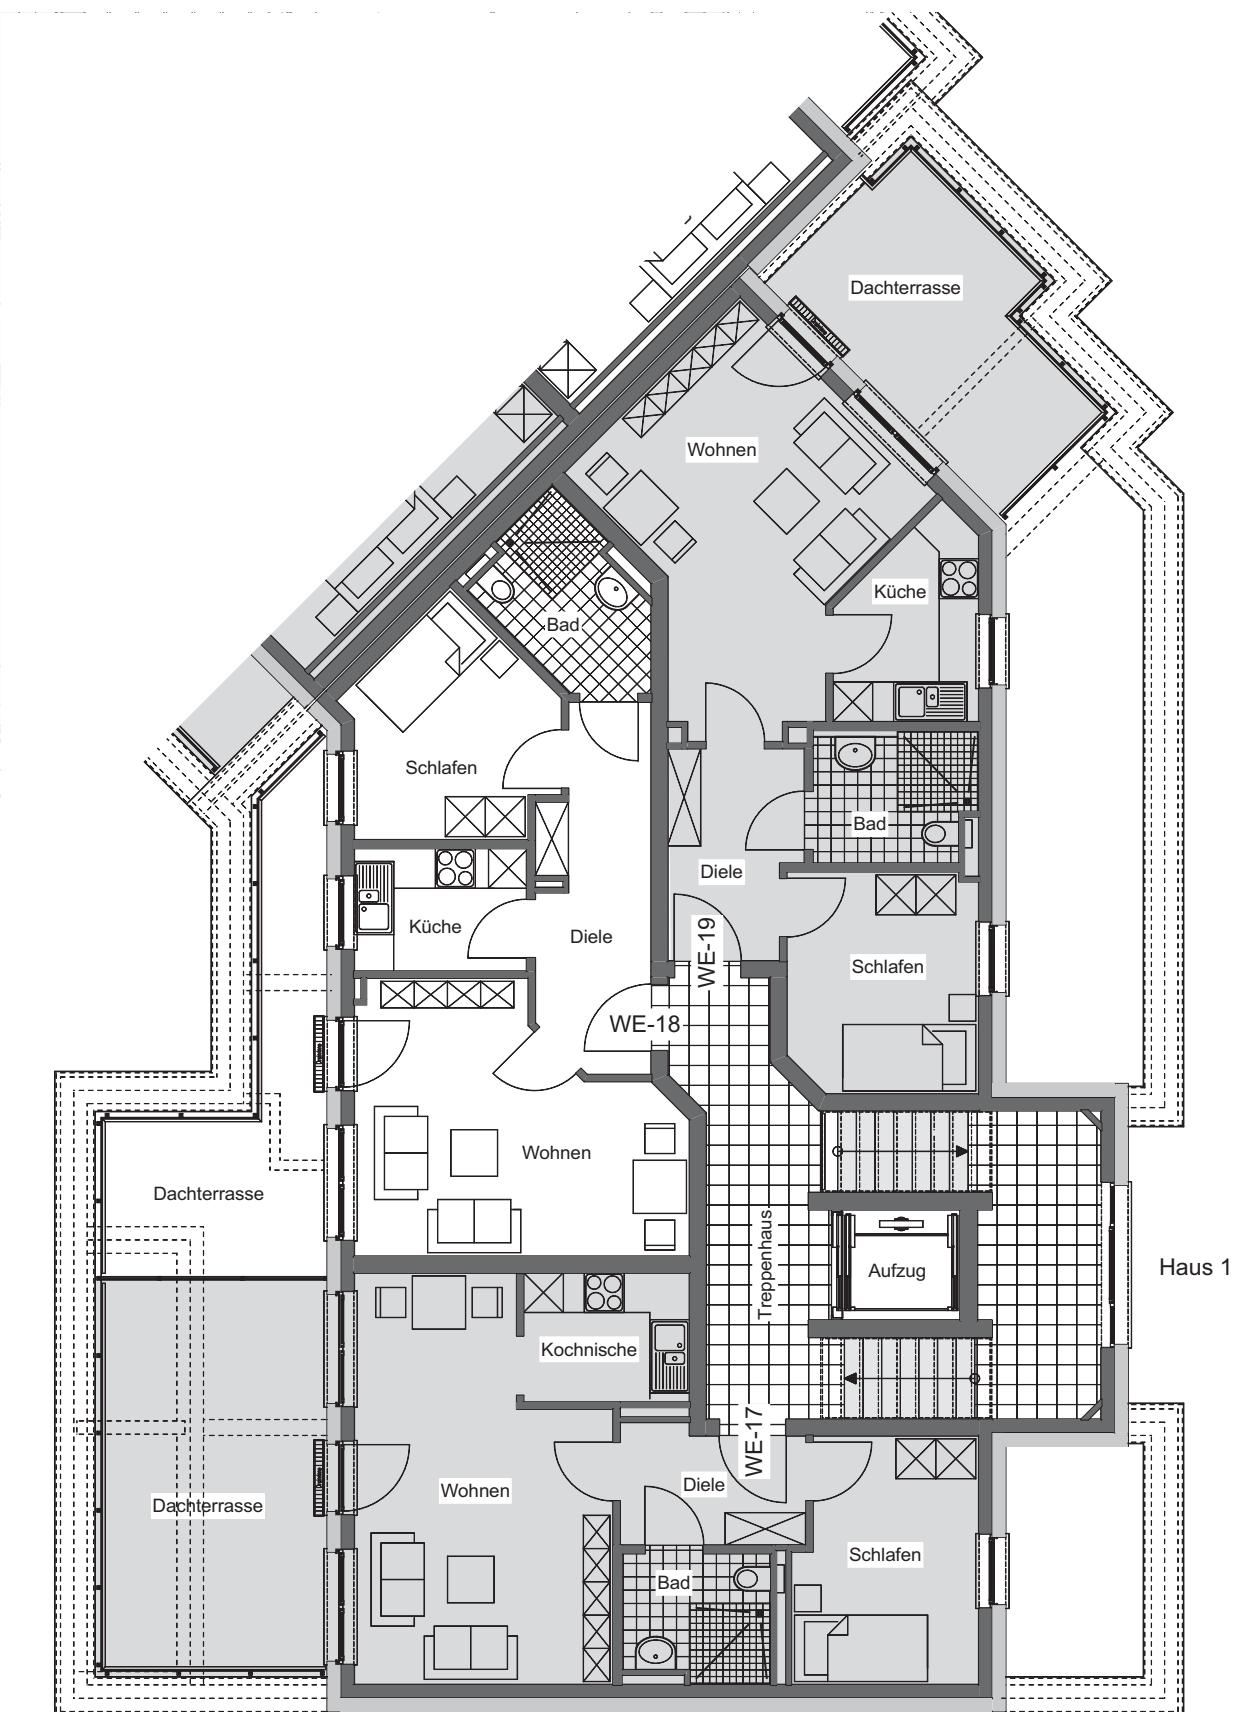

Herne, Beddstrasse
Haus 1 Staffelgeschoss 1 : 100